

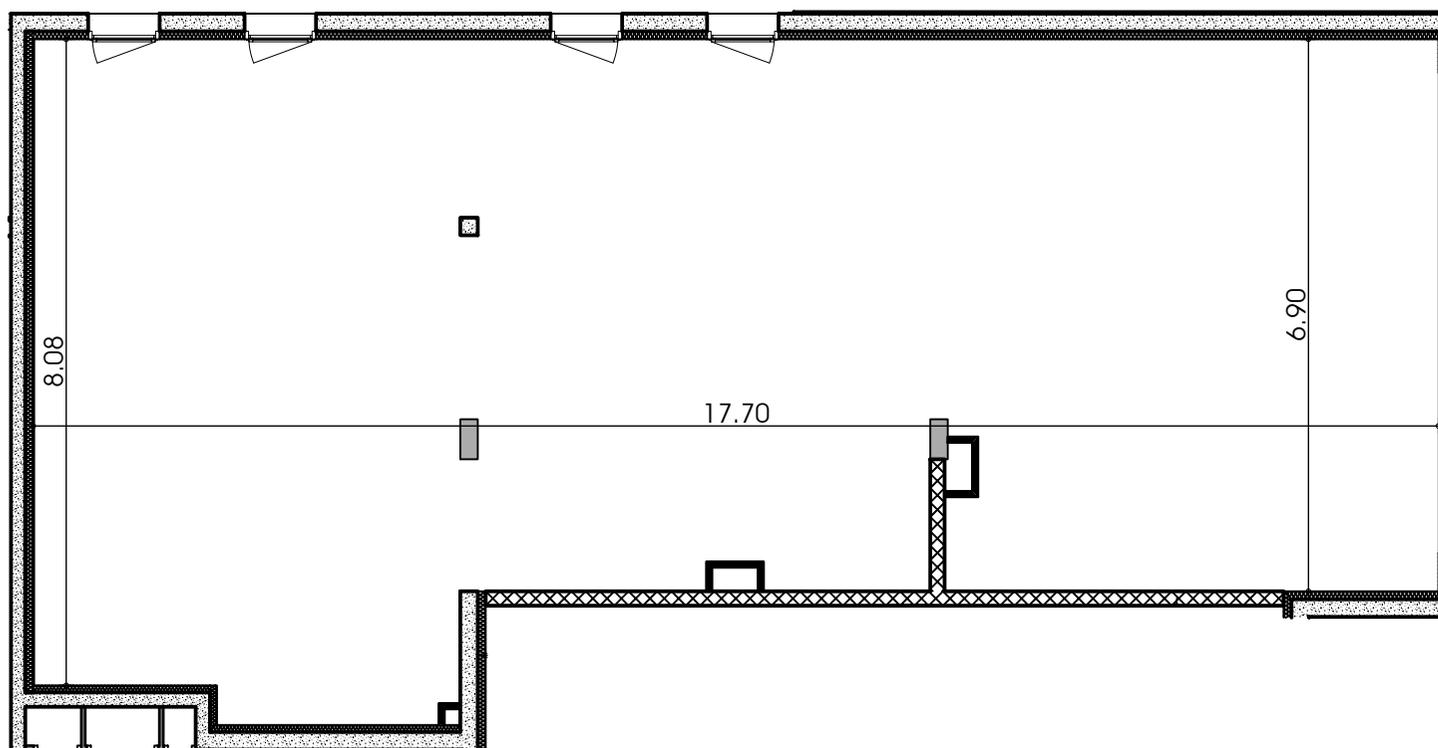


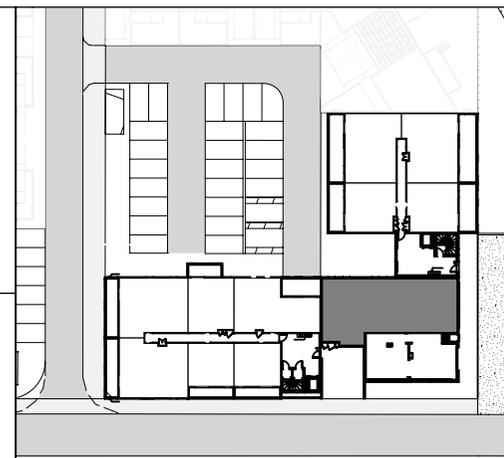

Résidence

# LA SYRAHDELLE

La Courondelle - 34500 BEZIERS

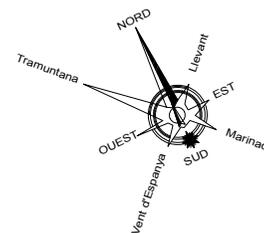

BATIMENT A	Niveau : Rdc
<b>Commerce n°2</b>	
<b>SURFACE UTILE</b>	<b>129,00 m<sup>2</sup></b>

**SCCV LA SYRAHDELLE**

## PLAN DE VENTE

Nota : les éléments techniques, tels que gaines, soffites, faux-plafonds, appareils sanitaires, amueublements éventuels et autres, ainsi que les côtes indiquées, sont mentionnés à titre indicatif et pourront être modifiés pour impératifs techniques