

# >>>> PLAN D'ENSEMBLE DE COMMERCIALISATION


>>>> Phase : PRO   >>>> Indice : A   >>>> n° 13064m-01




Commune de Saint Génies des Mourgues  
"Le Domaine des Peyrouses"  
Lieu-dit "Les Peyrouses"



## LE DOMAINE DES PEYROUSES

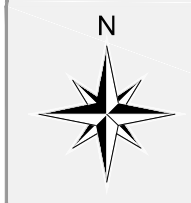

**RELIEF GE**  
GEOMETRES-EXPERTS ASSOCIES  
INGENIERIE AMENAGEMENTS VRD  
1 plan du Néga-Cat - B.P. 30033 - 34872 LATTES Cedex  
Tél : 04-67-20-97-20  
montpellier@reliefge.fr  
www.reliefge.fr

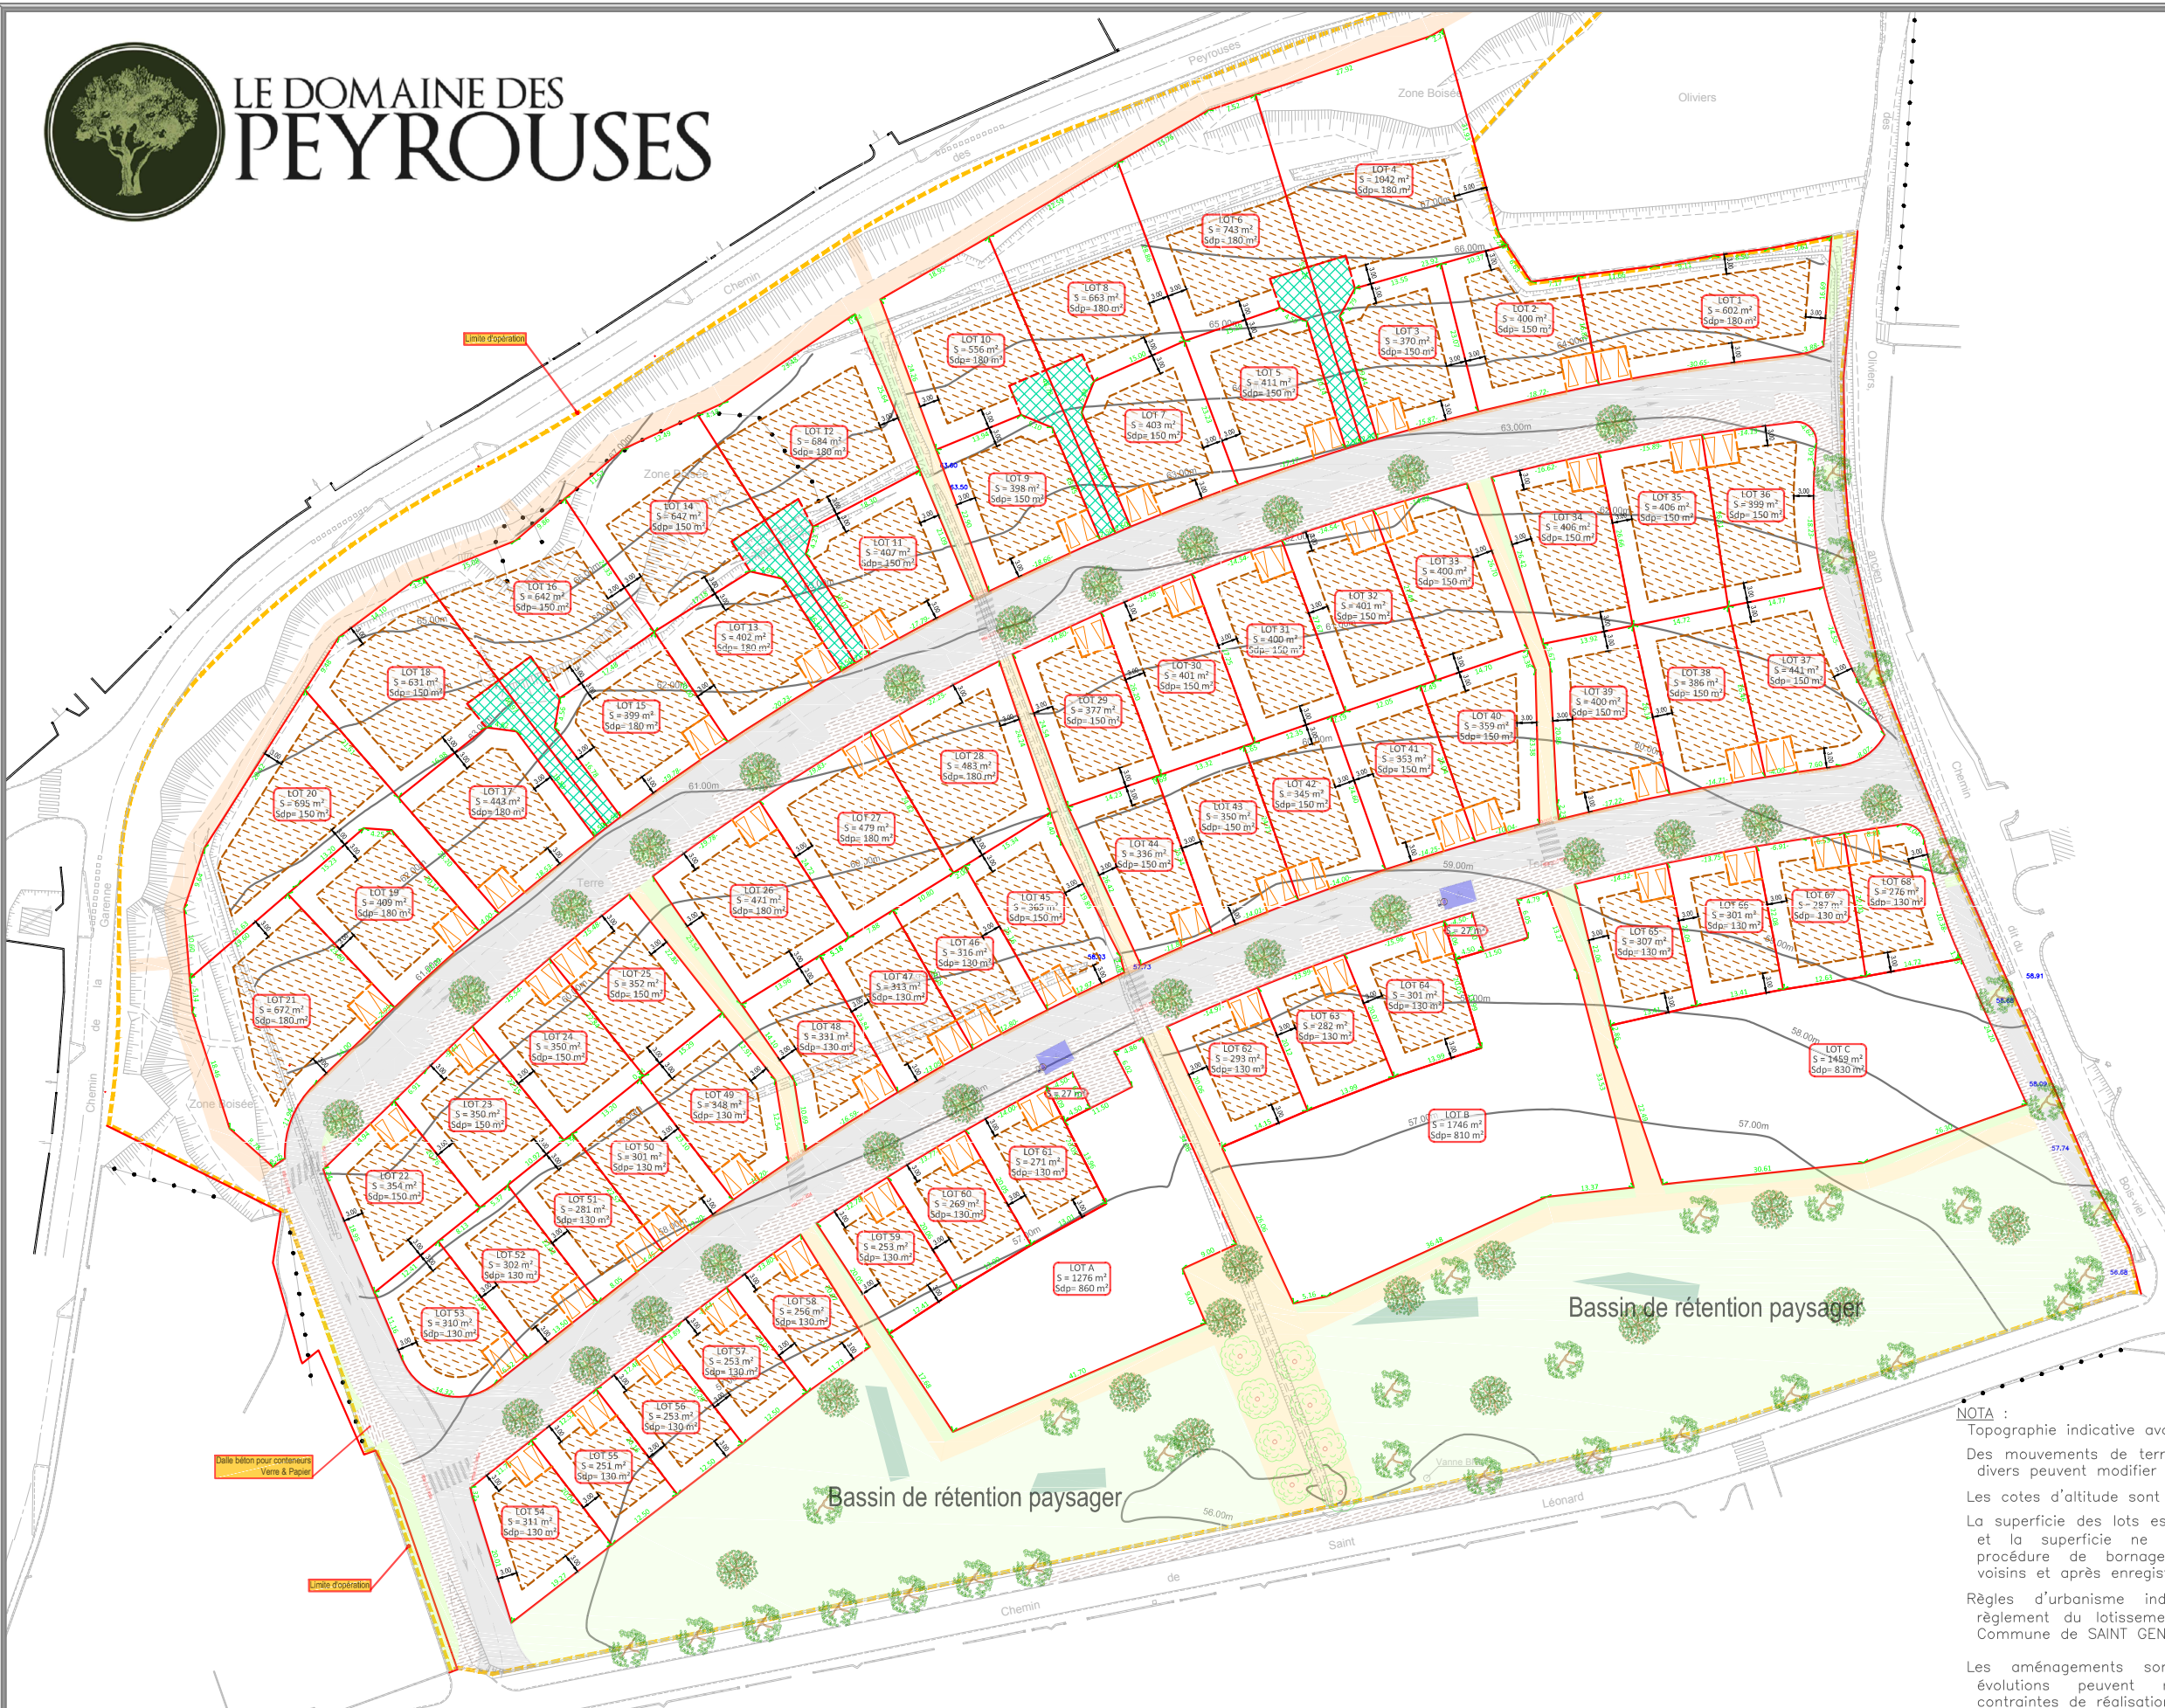

**>>>> Légende parcellaire**

- Limite du lotissement
- Limite de lot
- S = 602 m<sup>2</sup> Superficie indicative de lot
- Sdp = 180 m<sup>2</sup> Superficie de plancher maximum
- Cotation linéaire du lot
- Cotation de corde d'arc du lot
- Zone de servitude réciproque
- Zone constructible
- Cotation de zone constructible
- Zone de parkings privés

**sarphilippe rubio architectes**  
www.philipperubio.fr

**NOTA :**  
Topographie indicative avant travaux non garantie.  
Des mouvements de terre dus aux travaux de voirie et réseaux divers peuvent modifier les altitudes du terrain.  
Les cotes d'altitude sont rattachées au N.G.F.  
La superficie des lots est approximative. Les limites de propriété et la superficie ne pourront être garanties qu'après une procédure de bornage réalisée contradictoirement avec les voisins et après enregistrement du parcellaire.  
Règles d'urbanisme indiquées sous réserve, se référer au règlement de lotissement et au règlement d'urbanisme de la Commune de SAINT GENIES DES MOURGUES.

Echelle : 1/1000  
29 septembre 2014

Les aménagements sont représentés à titre indicatif. Des évolutions peuvent modifier l'aménagement suivant les contraintes de réalisation.