


Le Klimt

SCCV LE KLIMT - 123 bis Avenue de Palavas - 34078 Montpellier -

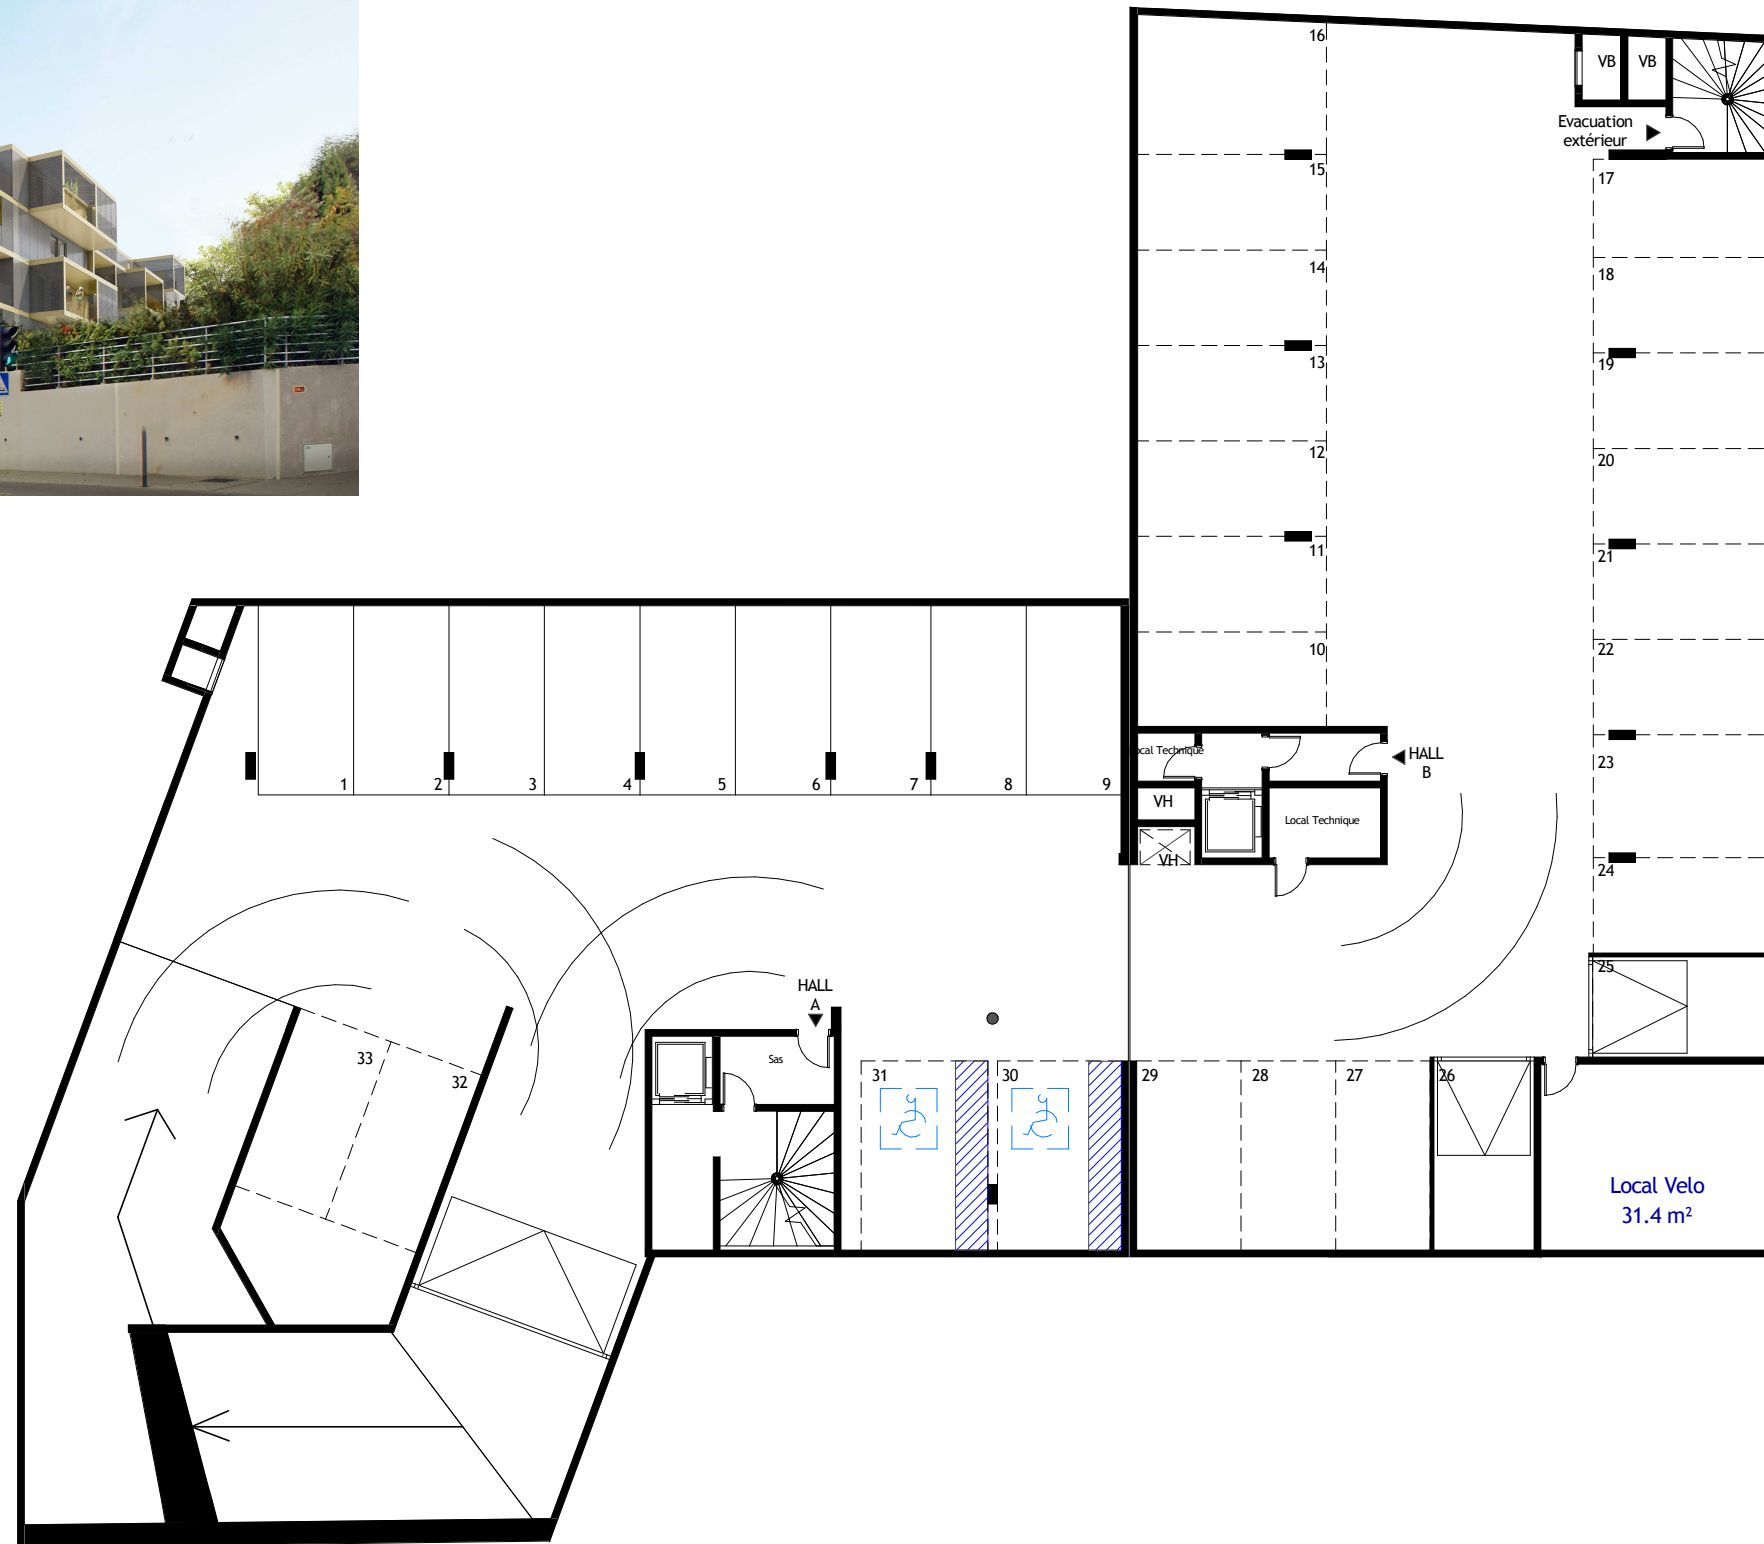

JUILLET 2017

NOTA : les éléments techniques, tels que gaines, appareils sanitaires, ameublements éventuels, sont mentionnés à titre indicatif et pourront être modifiés pour impératifs techniques. L'implantation des ouvertures, des cloisons et les surfaces pourra être modifiées en fonction d'impératifs de construction.



0 1 2 3 4

Niveau R-1
Provisoire

