



APPARTEMENT
TYPE T2
R+1

Lot 9
(102)

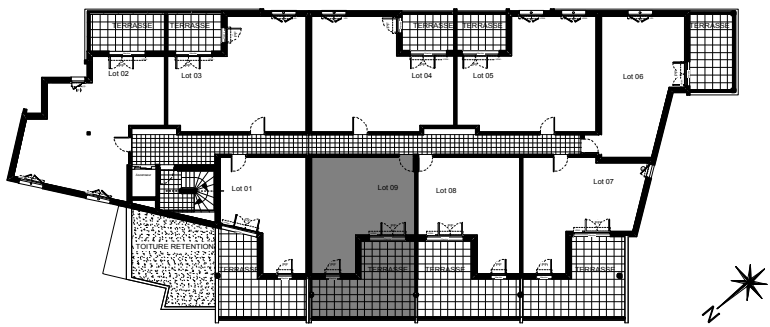


Tableau de surfaces habitables



Surface habitables	SURFACES
Chambre	12,2 m ²
Dégagement	1,5 m ²
Dressing	2,9 m ²
Salle d'eau	5,4 m ²
Séjour Cuisine	19,2 m ²
Total surface habitable	41,1 m ²
Terrasse	26,5 m ²
Total surface extérieure	26,5 m ²

*Tout en conservant les caractéristiques essentielles du plan, la société se réserve la possibilité d'y apporter des modifications pour des raisons de construction ou d'amélioration.
Les faux plafonds, gaines, retombées et emplacements des équipements sont figures à titre indicatif.*

Date : PDV-31-03-2015



Pré-commercialisation

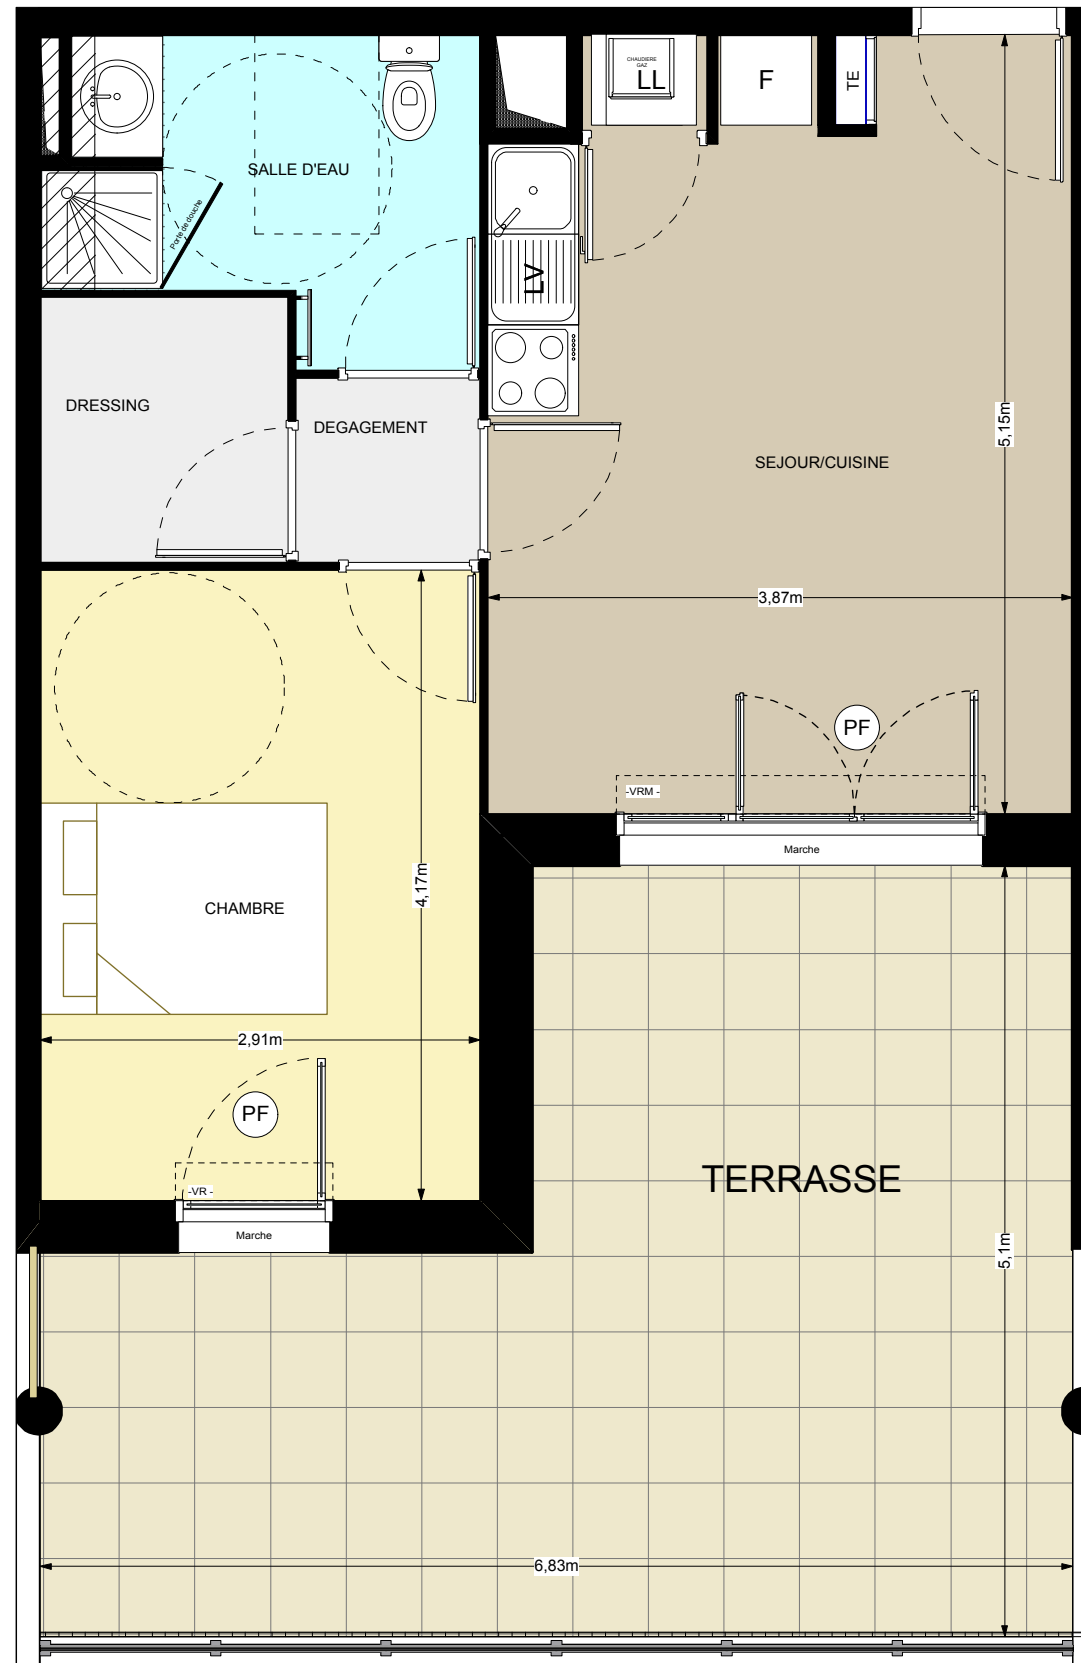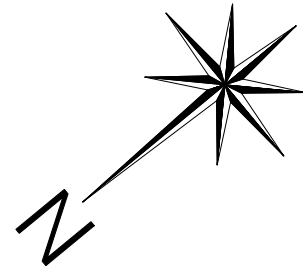

-LEGENDE-

VR	Volet roulant
PF	Porte fenêtre
F	Fenêtre
TE	Tableau électrique
	Soffites/Faux plafonds