

CASTELLA BAILLARGUES PLAN DE VENTE

TDS
PROMOTION

Maître d'ouvrage:
TERRES DU SOLEIL PROMOTION
Les Lattitudes
770 av. Alfred Sauvy
34 470 Pérols




FDI PROMOTION

Maître d'ouvrage:
FDI PROMOTION
@7 Center - Immeuble H@rmonie
501 rue Georges Méliès
34 078 Montpellier



Perspective non contractuelle

Niveau	Parking Sous-sol R-1
Rez-de-chaussée extérieur	61
R-1 sous-sol	49
Total parking	110 places

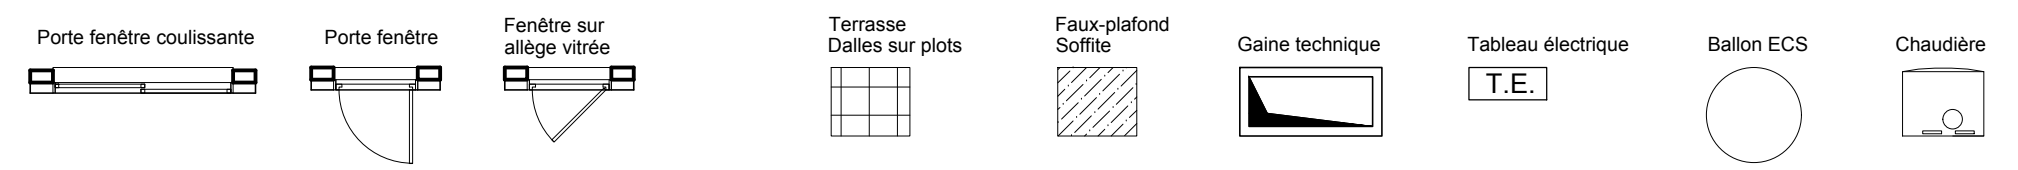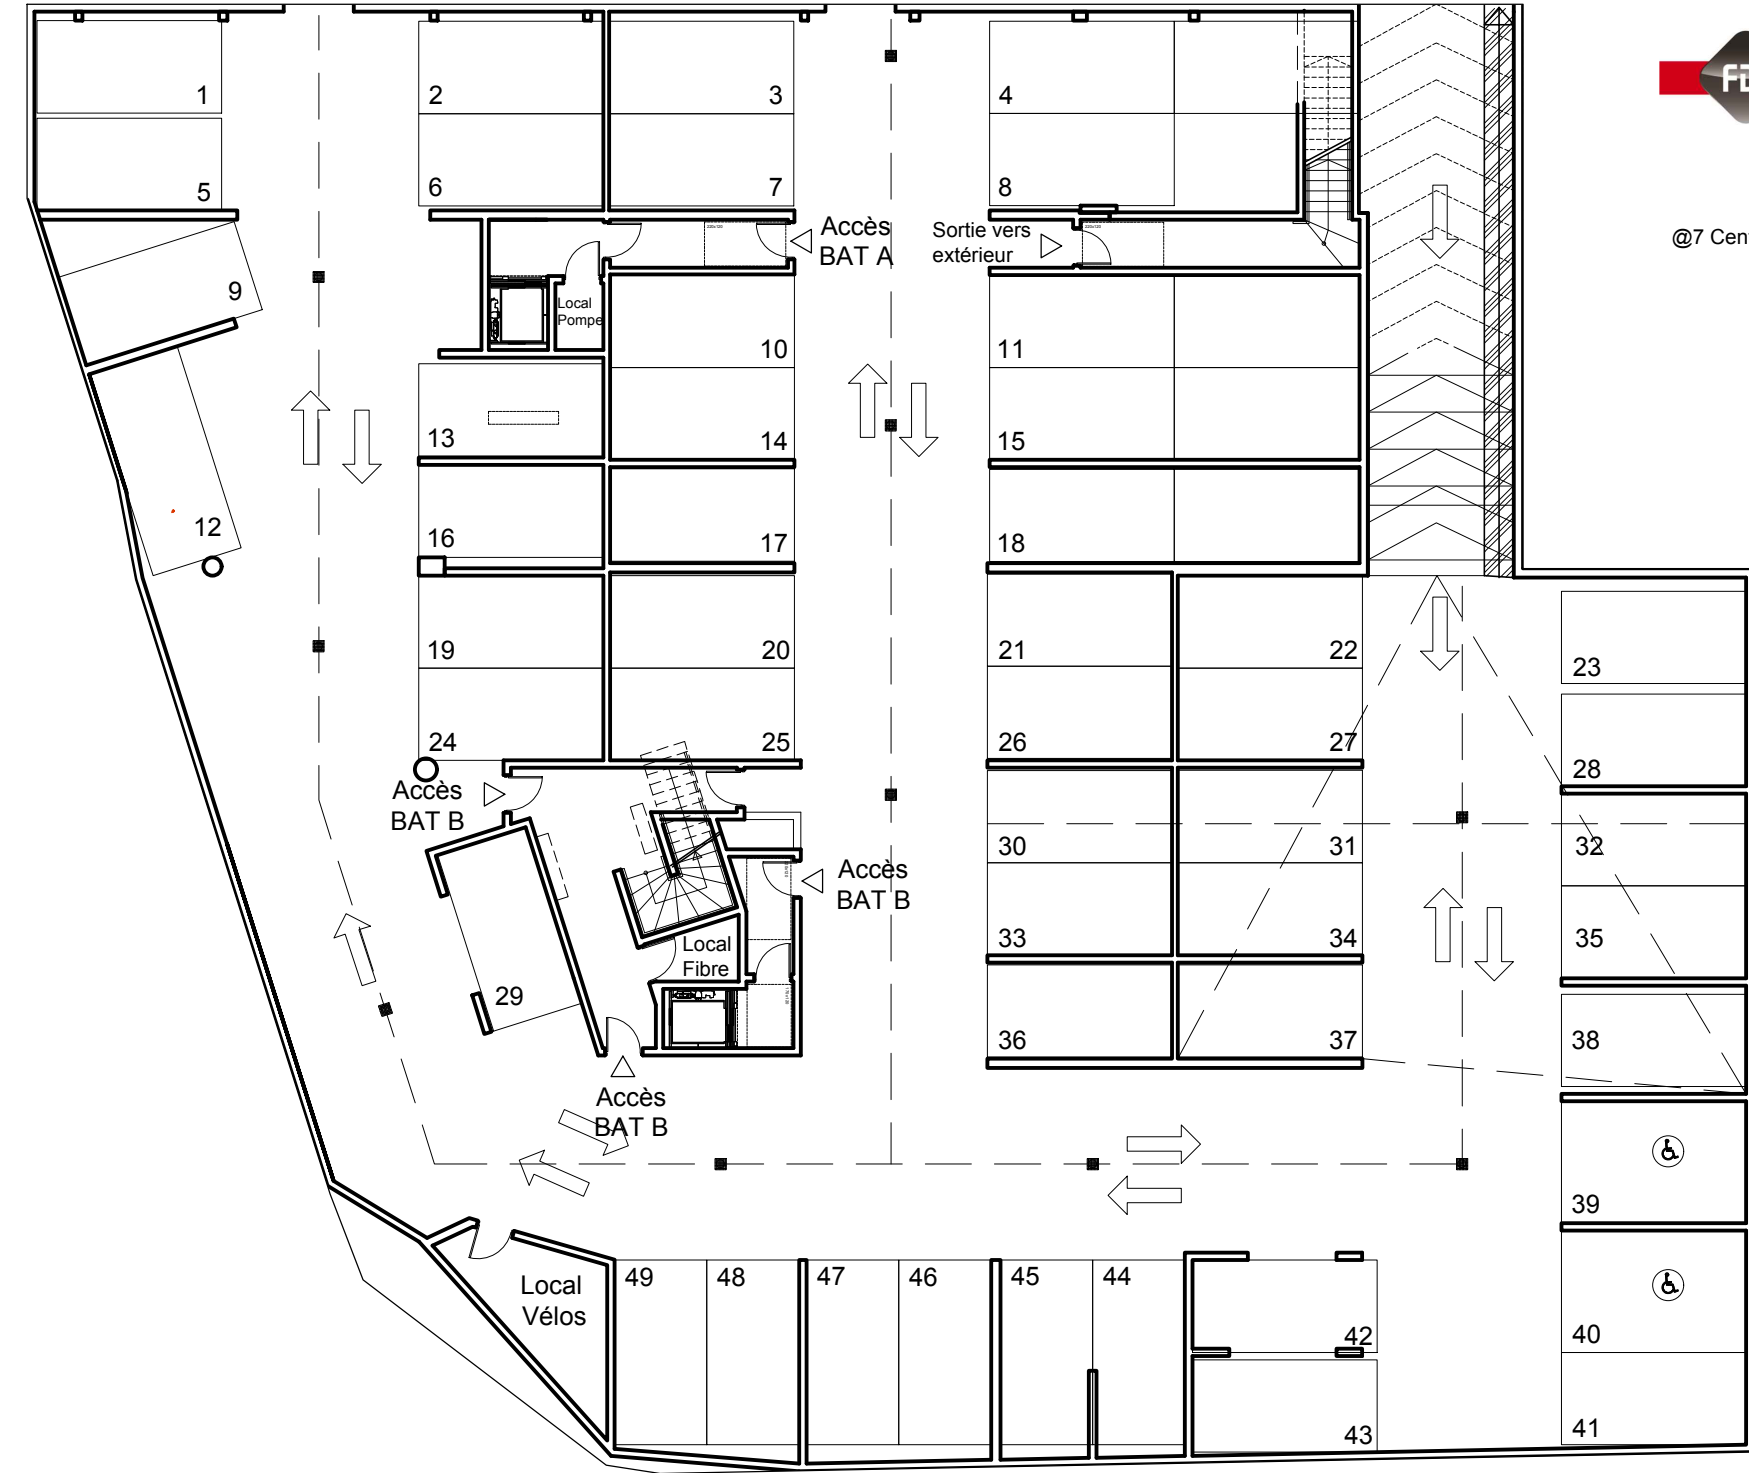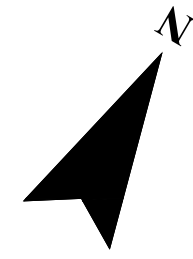

Des modifications sont susceptibles d'être apportées à ce plan en fonction des nécessités techniques tant en ce qui concerne les dimensions libres que les équipements. Les surfaces indiquées sont approximatives, les retombées, les soffites, les faux-plafonds, la dimension des gaines techniques ainsi que l'emplacement des équipements sont figurés à titre indicatif. Les canalisations et les radiateurs ne sont pas représentés.

01/10/2018