


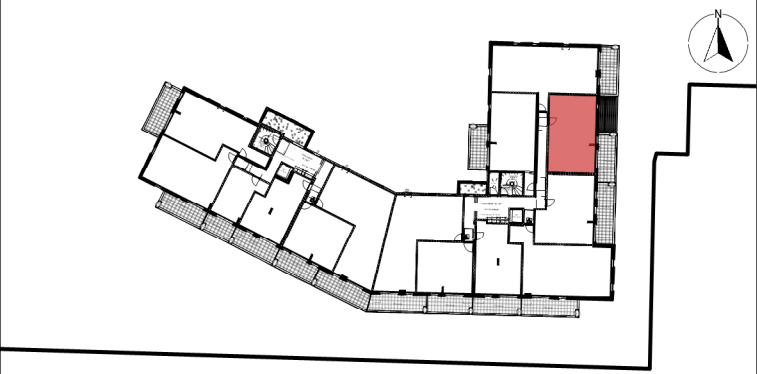

LOT D106

LIGNE
Accession libre
NIVEAU : R+1
TYPE : T3

ENTREE + PLACARD	3.4	m ²
SEJOUR - CUISINE	24	m ²
CHAMBRE 01 + PLACARD	12.3	m ²
CHAMBRE 02 + PLACARD	11.2	m ²
SALLE D'EAU	5.2	m ²
TOILETTES	2.3	m ²
DEGAGEMENT	4.2	m ²
TOTAL SURFACE HABITABLE	62.6	m ²



TERRASSE	16.4	m ²
----------	------	----------------



NOTA: Des modifications sont susceptibles d'être apportées à ce plan en fonction des contraintes techniques ou réglementaires de la construction, tant en ce qui concerne les dimensions libres que de l'équipement. Les retombées, faux plafonds, soffites, ainsi que l'emplacement des équipements sont figurés à titre indicatif.



PLAN DE PRE- COMMERCIALISATION
DATE : 16 juin 2026 - INDICE : 08

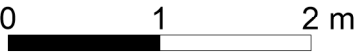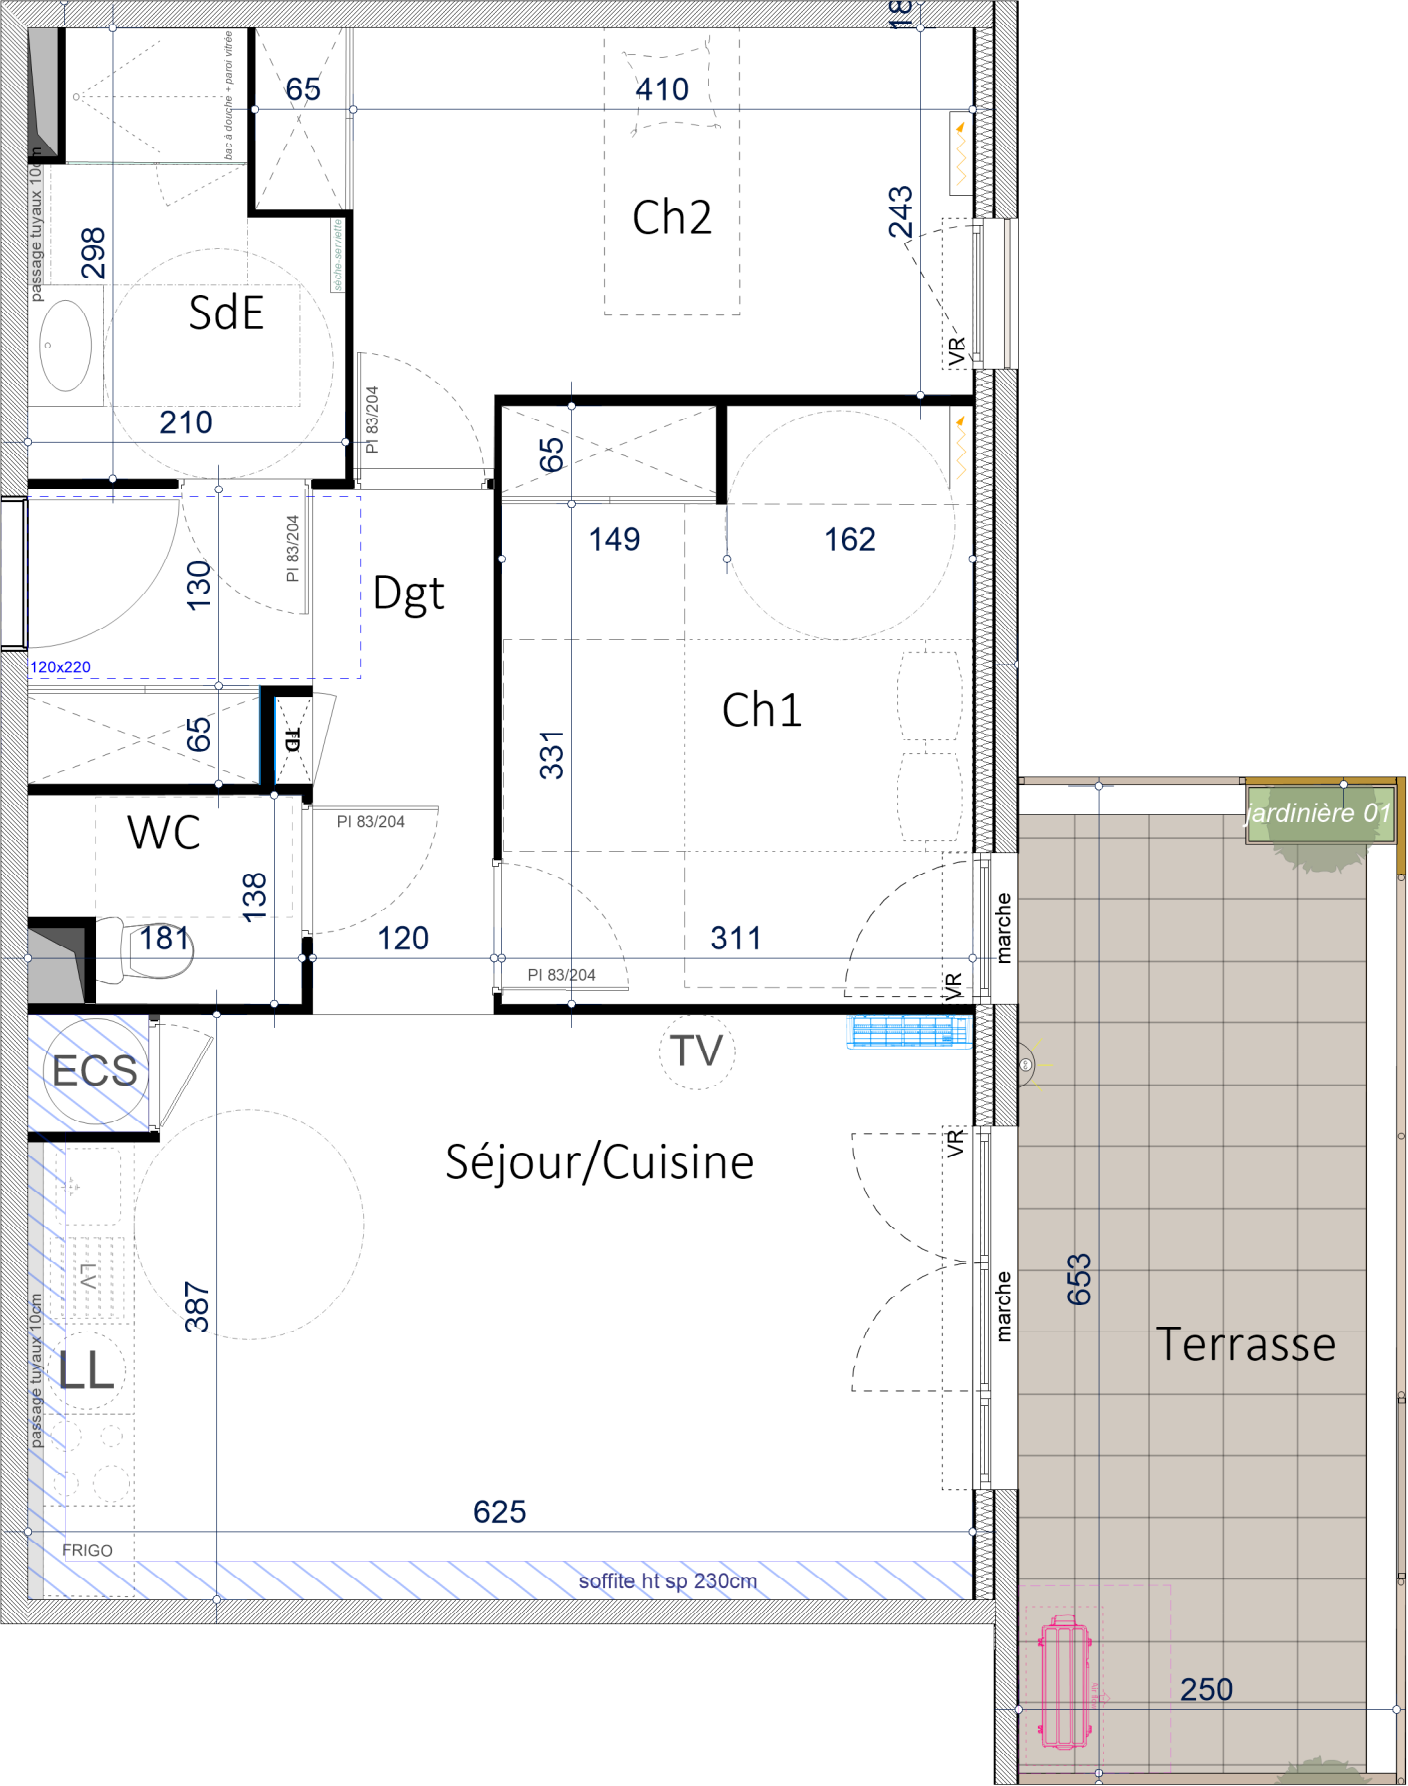

ECHELLE GRAPHIQUE

