


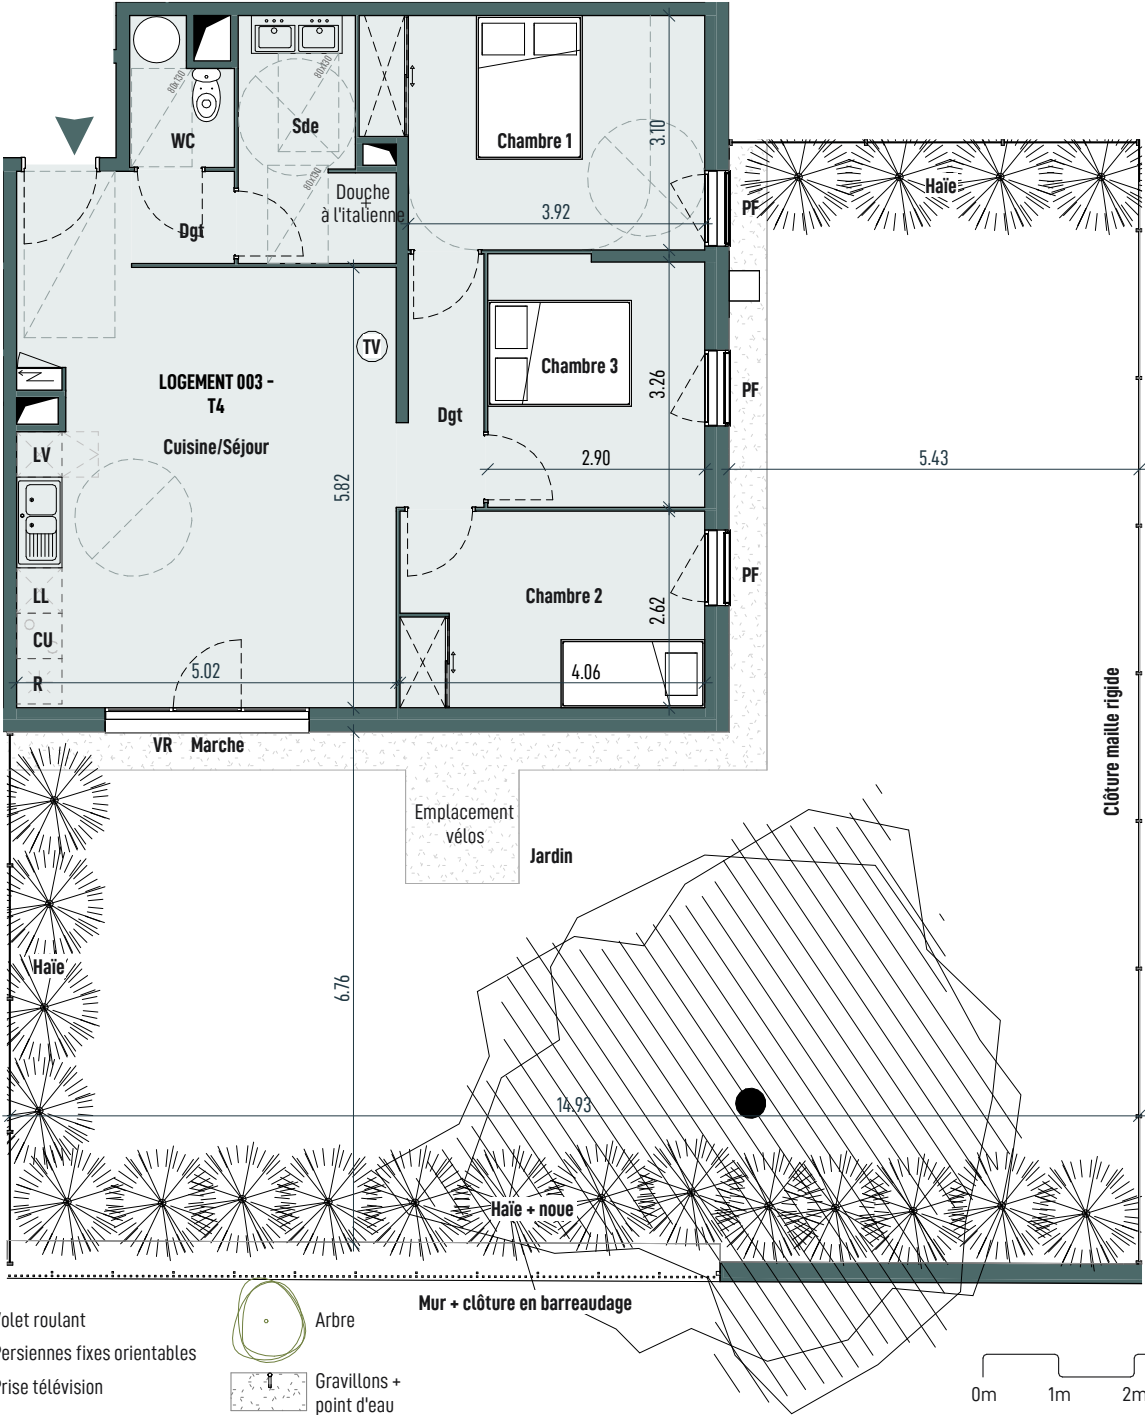

Logement	Type
A 003 PS LA	T4
Niveau	Bâtiment
Rez-de-jardin	A

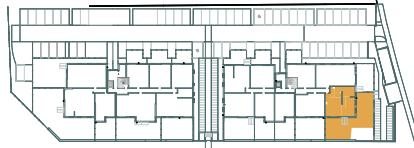


Tableau des surfaces

Cuisine/Séjour	31.08 m ²
Chambre 1/PL	13.39 m ²
Chambre 2/PL	10.61 m ²
Chambre 3	9.61 m ²
Sde	5.80 m ²
Dgt	3.59 m ²
WC	2.38 m ²
Dgt	1.68 m ²
	78.14 m ²
Jardin	144.52 m ²

Tout en conservant les caractéristiques essentielles du plan, la société se réserve la possibilité d'y apporter des modifications pour des raisons de construction ou d'amélioration. Les faux-plafonds et retombées de poutres, emplacements des équipements et gaines techniques, sont figurés à titre indicatif. Les accès extérieurs (jardin, terrasse, balcon, loggia) pourront présenter des différences de niveaux pour des raisons techniques. Les surfaces et les côtes des pièces peuvent varier de 5% en fonction des contraintes techniques.