




Filiale du
GROUPE FDI

Logement	Type
A 302 PS LA	T4
Niveau	Bâtiment
Niveau 3	A



Tableau des surfaces

Cuisine/Séjour	29.91 m ²
Chambre 1/PL	11.65 m ²
Chambre 2/PL	9.91 m ²
Chambre 3/PL	9.80 m ²
Sde	5.67 m ²
Entrée/PL	4.90 m ²
WC	3.27 m ²
Dgt	3.12 m ²
	78.23 m ²
Balcon	11.60 m ²

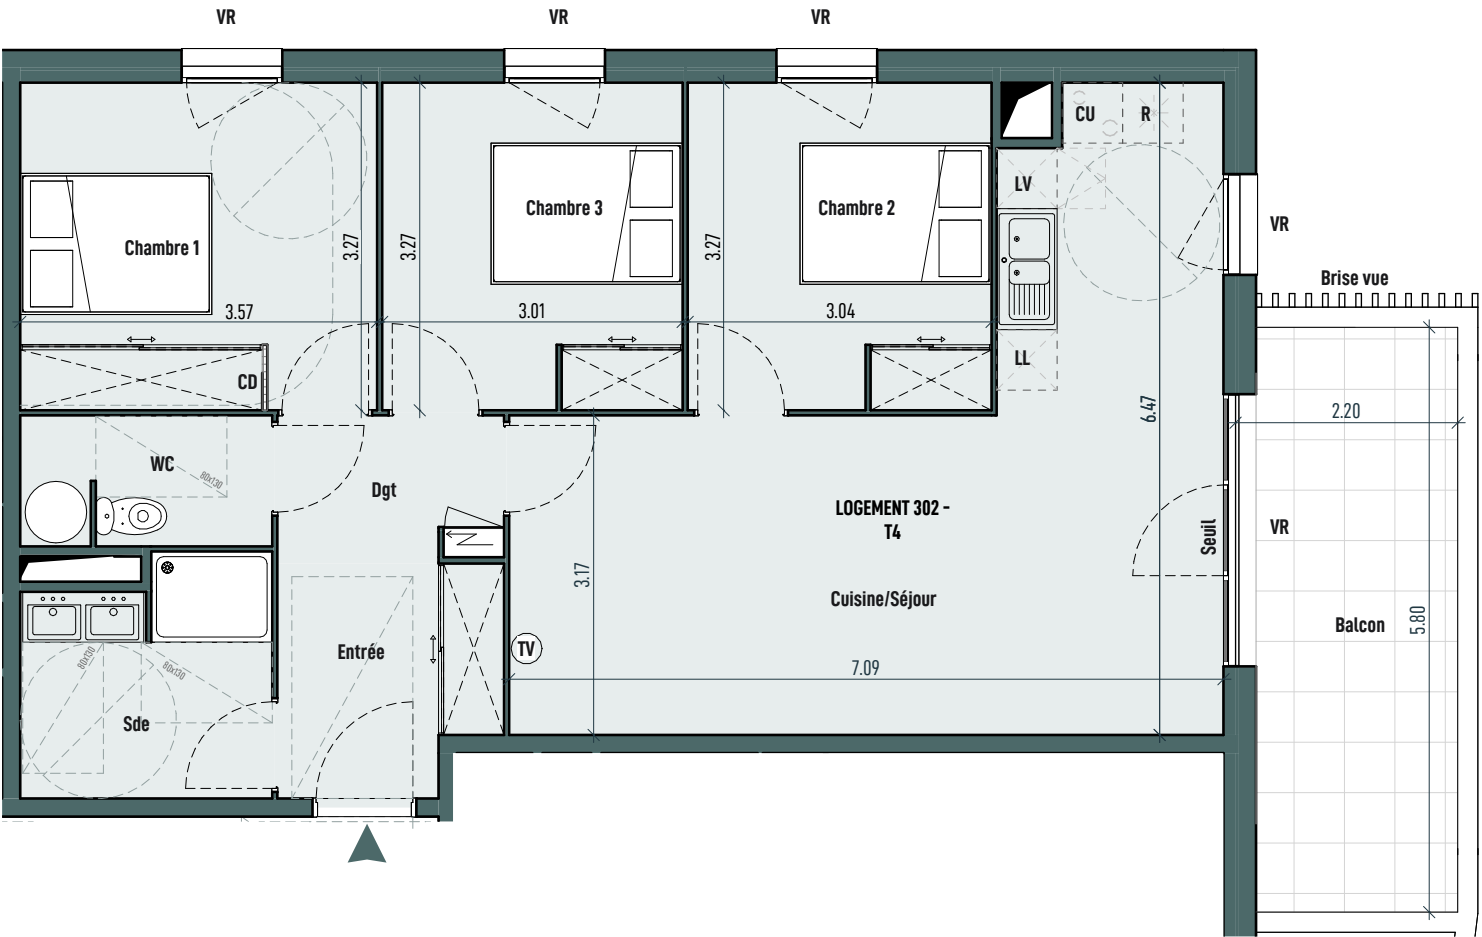



Porte fenêtre



Fenêtre



VR Volet roulant



PF Persiennes fixes orientables




TV Prise télévision



CD Cloison démontable



Arbre

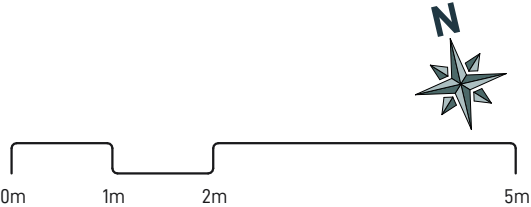

Tout en conservant les caractéristiques essentielles du plan, la société se réserve la possibilité d'y apporter des modifications pour des raisons de construction ou d'amélioration. Les faux-plafonds et retombées de poutres, emplacements des équipements et gaines techniques, sont figurés à titre indicatif. Les accès extérieurs (jardin, terrasse, balcon, loggia) pourront présenter des différences de niveaux pour des raisons techniques. Les surfaces et les côtes des pièces peuvent varier de 5% en fonction des contraintes techniques.

Plan de précommercialisation	26/05/2025 Indice D
---------------------------------	------------------------