





Filiale du
GROUPE FDI

Logement	Type
A 202 PS LA	T4
Niveau	Bâtiment
Niveau 2	A



Tableau des surfaces

Cuisine/Séjour	29.91 m ²
Chambre 1/PL	11.65 m ²
Chambre 2/PL	9.91 m ²
Chambre 3/PL	9.80 m ²
Sde	5.67 m ²
Entrée/PL	4.90 m ²
WC	3.27 m ²
Dgt	3.12 m ²
	78.23 m ²
Balcon	11.60 m ²

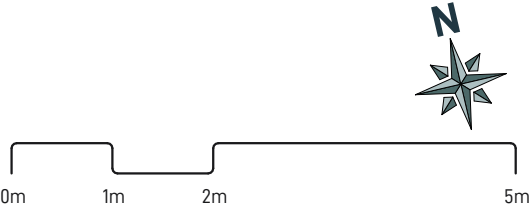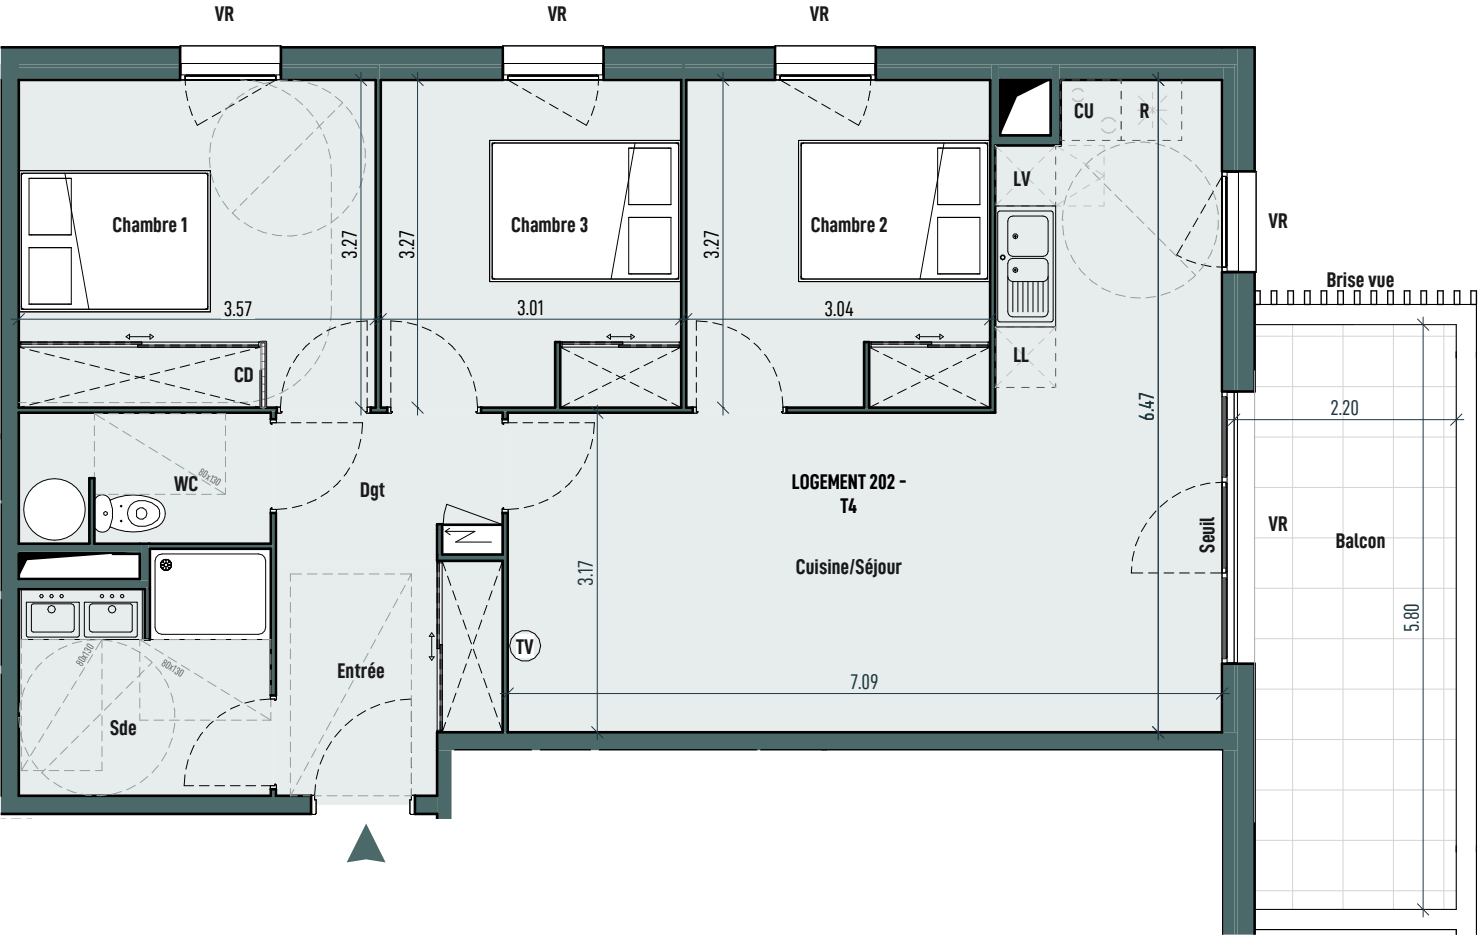

Tout en conservant les caractéristiques essentielles du plan, la société se réserve la possibilité d'y apporter des modifications pour des raisons de construction ou d'amélioration. Les faux-plafonds et retombées de poutres, emplacements des équipements et gaines techniques, sont figurés à titre indicatif. Les accès extérieurs (jardin, terrasse, balcon, loggia) pourront présenter des différences de niveaux pour des raisons techniques. Les surfaces et les côtes des pièces peuvent varier de 5% en fonction des contraintes techniques.

Plan de précommercialisation	26/05/2025 Index D
---------------------------------	-----------------------