

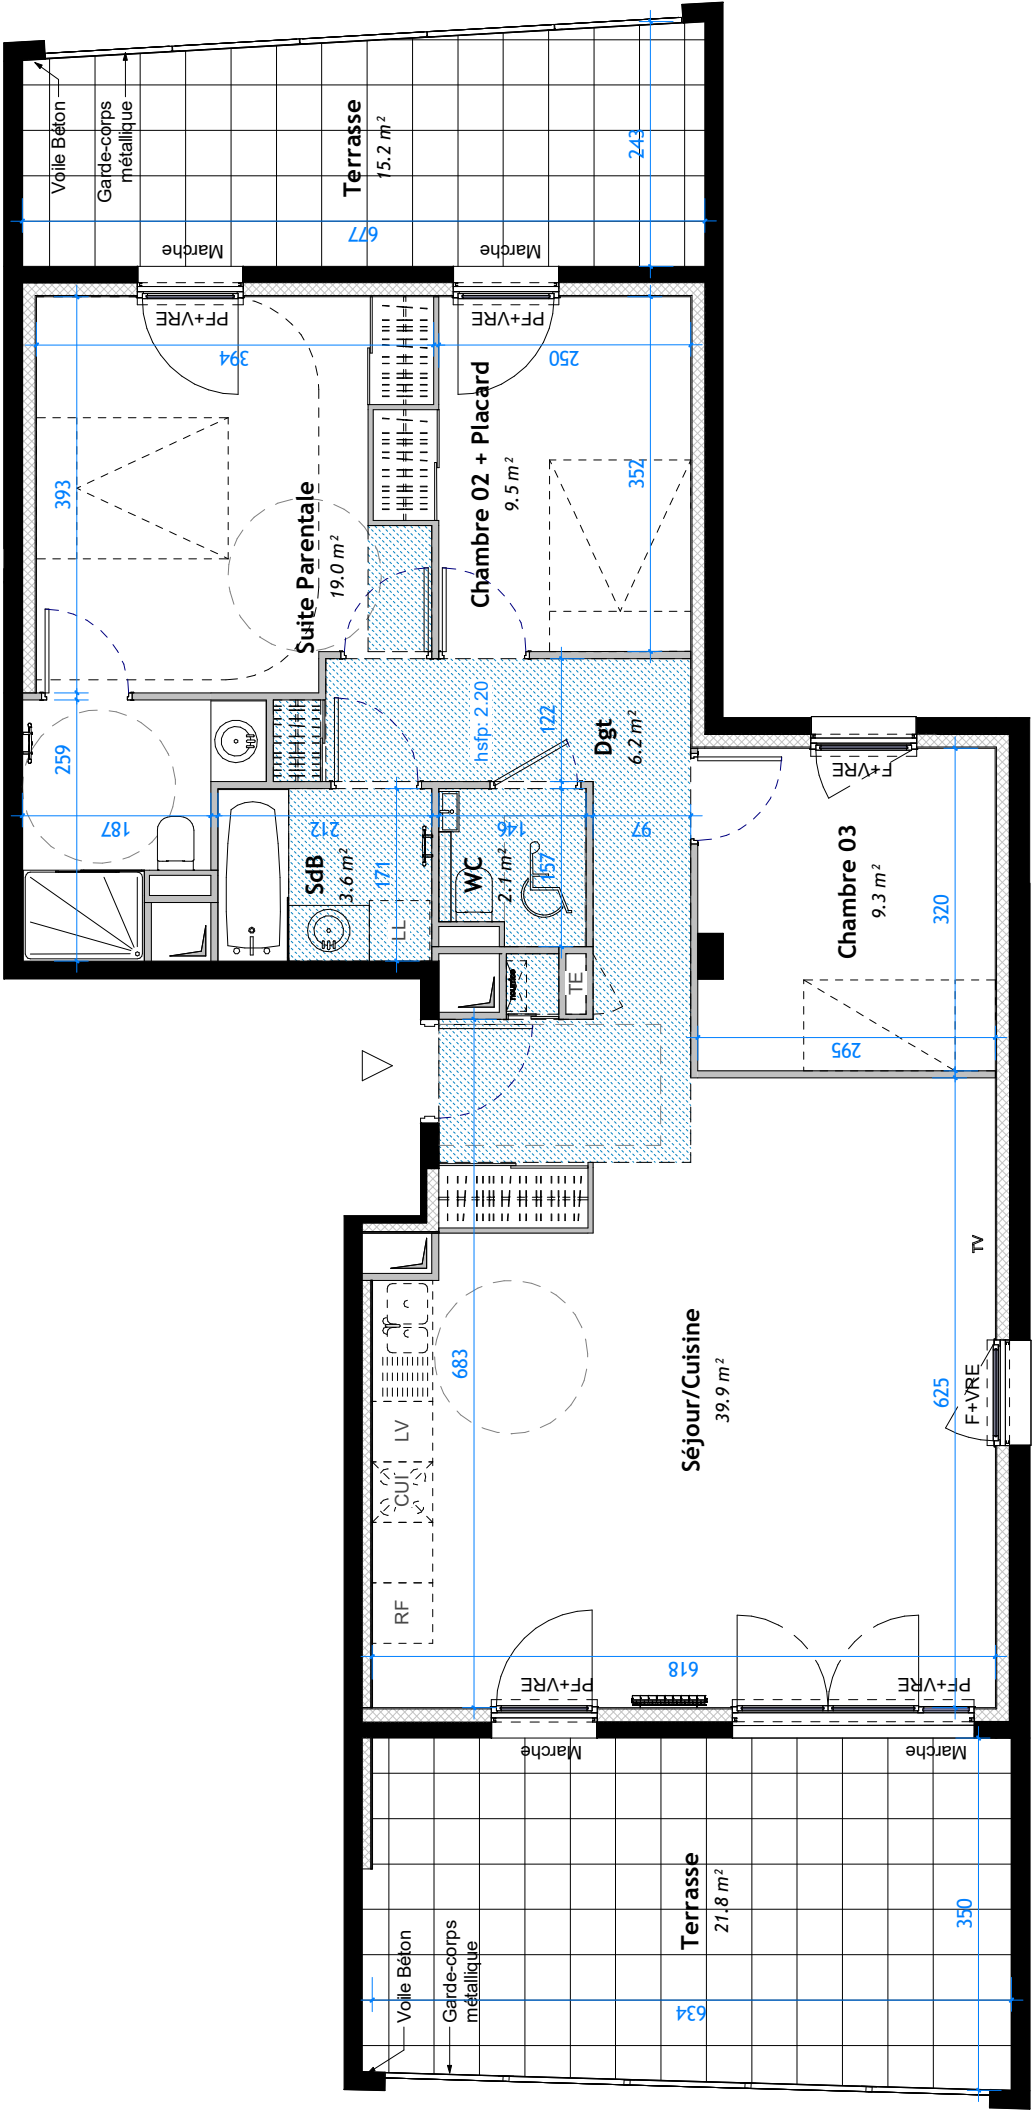
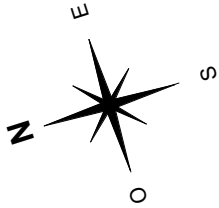


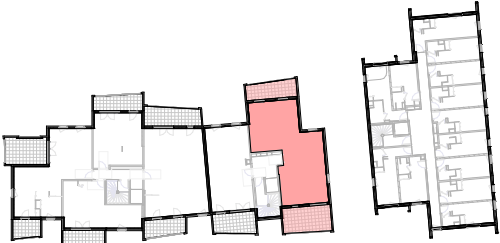

B-602 / T4
R+6

Signature

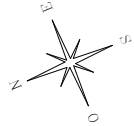

Surfaces habitables	
Dgt	6.2 m²
Séjour/Cuisine	39.9 m²
SdB	3.6 m²
WC	2.1 m²
Suite Parentale	19.0 m²
Chambre 02 + Placard	9.5 m²
Chambre 03	9.3 m²
TOTAL - SURFACES HABITABLES	
89.6 m²	
Terrasse	
15.2 m²	
Terrasse	
21.8 m²	
TOTAL - SURFACE EXTERIEUR	
37.0 m²	





18/05/2026

Indice A

PLAN DE PRÉ-COMMERCIALISATION

LEGENDE: PF: Porte Fenêtre / F: Fenêtre / FAB: Fenêtre Allège Basse / VR: Volet Roulant Électrique / TE: Tableau Électrique / PL: Placard / CUI: Cuisson / R: Réfrigérateur / LL: Lave Linge / LV: Lave Vaisselle / Brasseur d'air / Soffite, FP: / Mur Béton / PAC

NOTA: DES MODIFICATIONS SONT SUSCEPTIBLES D'ÊTRE APPORTÉES À CE PLAN EN FONCTION DES NÉCESSITÉS TECHNIQUES OU RÉGLEMENTAIRES LORS DE LA RÉALISATION. LES SURFACES INDICUÉES SONT: APPROXIMATIVES CONFORMÈMENT À L'ARTICLE R261-25 DU COCH. LES RETOMBÉES, SOFFITES, FAUX-PLAFONS, TRAPPES DE VISITE, CANALISATIONS ET GAINES, CONVECTEURS, L'EMPLACEMENT DES ÉQUIPEMENTS ET ALLÈGES SONT FIGURÉS À TITRE INDICATIF. LES IMPLANTATIONS ÉVENTUELLES NE SONT PAS CONTRACTUELLES. L'EQUIPEMENT ÉLECTROMÉNAGER ET MOBILIER ÉVENTUELLEMENT INDICUÉ SUR PLAN N'EST PAS FOURNI.

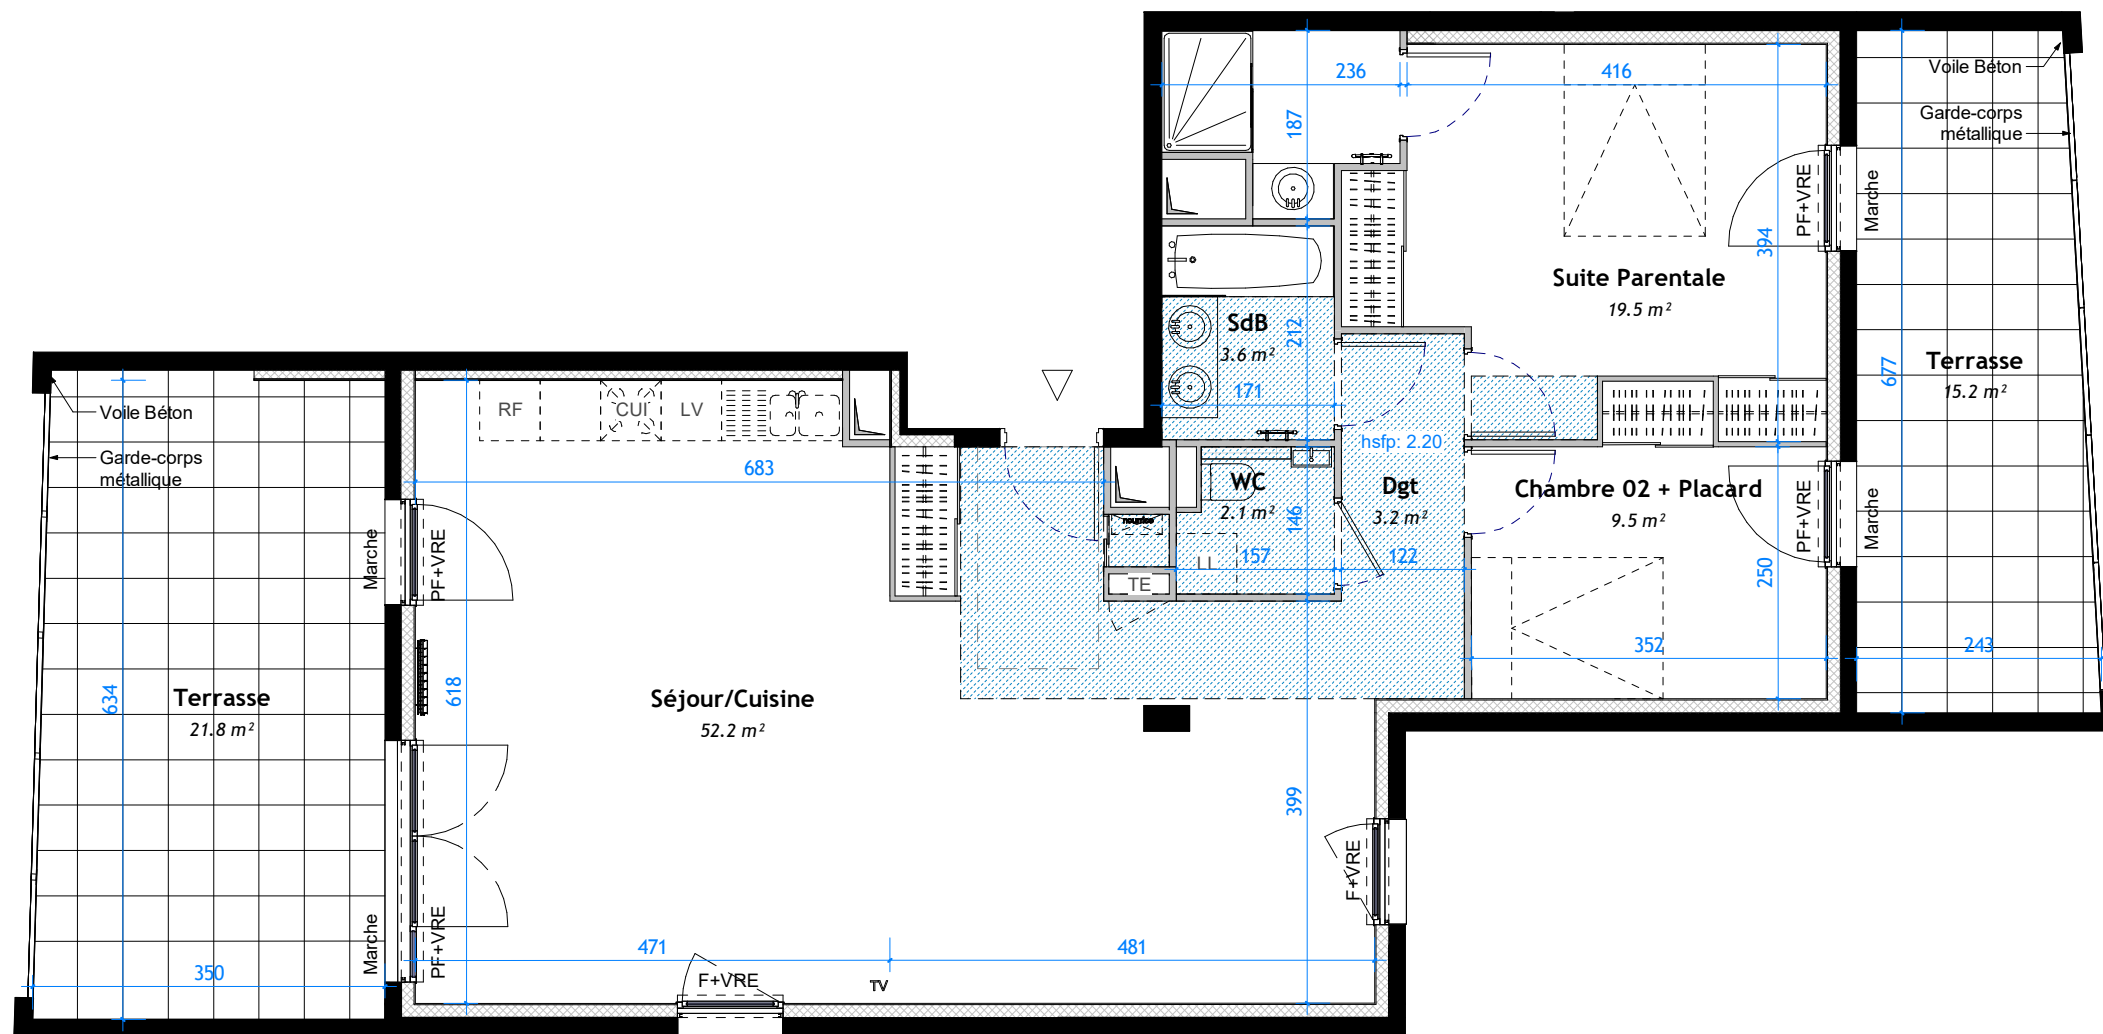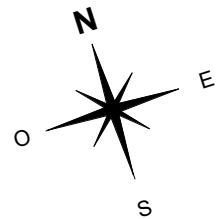

PLAN DE PRÉ-COMMERCIALISATION



LEGENDE: PF: Porte Fenêtre / F: Fenêtre / FAB: Fenêtre Allège Basse / VR: Volet Roulant Électrique / TE: Tableau Electrique / PL: Placard / CUI: Cuisson / R: Réfrigérateur / LL: Lave Linge / LV: Lave Vaisselle / Brasseur d'air / Soffite, FP: / Mur Béton / PAC

NOTA: DES MODIFICATIONS SONT SUSCEPTIBLES D'ÊTRE APPORTÉES A CE PLAN EN FONCTION DES NÉCESSITÉS TECHNIQUES OU RÉGLEMENTAIRES LORS DE LA RÉALISATION. LES SURFACES INDICUÉES SONT: APPROXIMATIVES CONFORMÉMENT A L'ARTICLE R261-25 DU CCH. LES RETOMBÉES, SOFFITES, FAUX-PLAFONS, TRAPPES DE VISITE, CANALISATIONS ET GAINES, CONVECTEURS, L'EMPLACEMENT DES ÉQUIPEMENTS ET IMPLANTATIONS ÉLECTRIQUES, AINSI QUE LA HAUTEUR SOUS PLAFOND ET LA HAUTEUR DES SEUILS ET ALLÈGES SONT FIGURÉS A TITRE INDICATIF. LES IMPLANTATIONS ÉVENTUELLES NE SONT PAS CONTRACTUELLES. L'ÉQUIPEMENT ÉLECTROMÉNAGER ET MOBILIER ÉVENTUELLEMENT INDICUÉ SUR PLAN N'EST PAS FOURNI.



B-602 / T3 / Ver-B
R+6

Signature

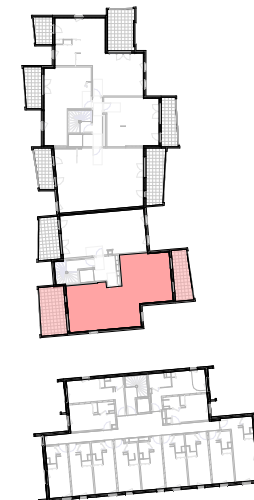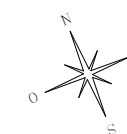

Surfaces habitables

Dgt	3.2 m ²
Séjour/Cuisine	52.2 m ²
SdB	3.6 m ²
WC	2.1 m ²
Suite Parentale	19.5 m ²
Chambre 02 + Placard	9.5 m ²
TOTAL - SURFACES HABITABLES	90.1 m²

Terrasse	15.2 m ²
Terrasse	21.8 m ²
TOTAL - SURFACE EXTERIEUR	37.0 m²



0 0.5m 1m

06/27/2026

Indice B