
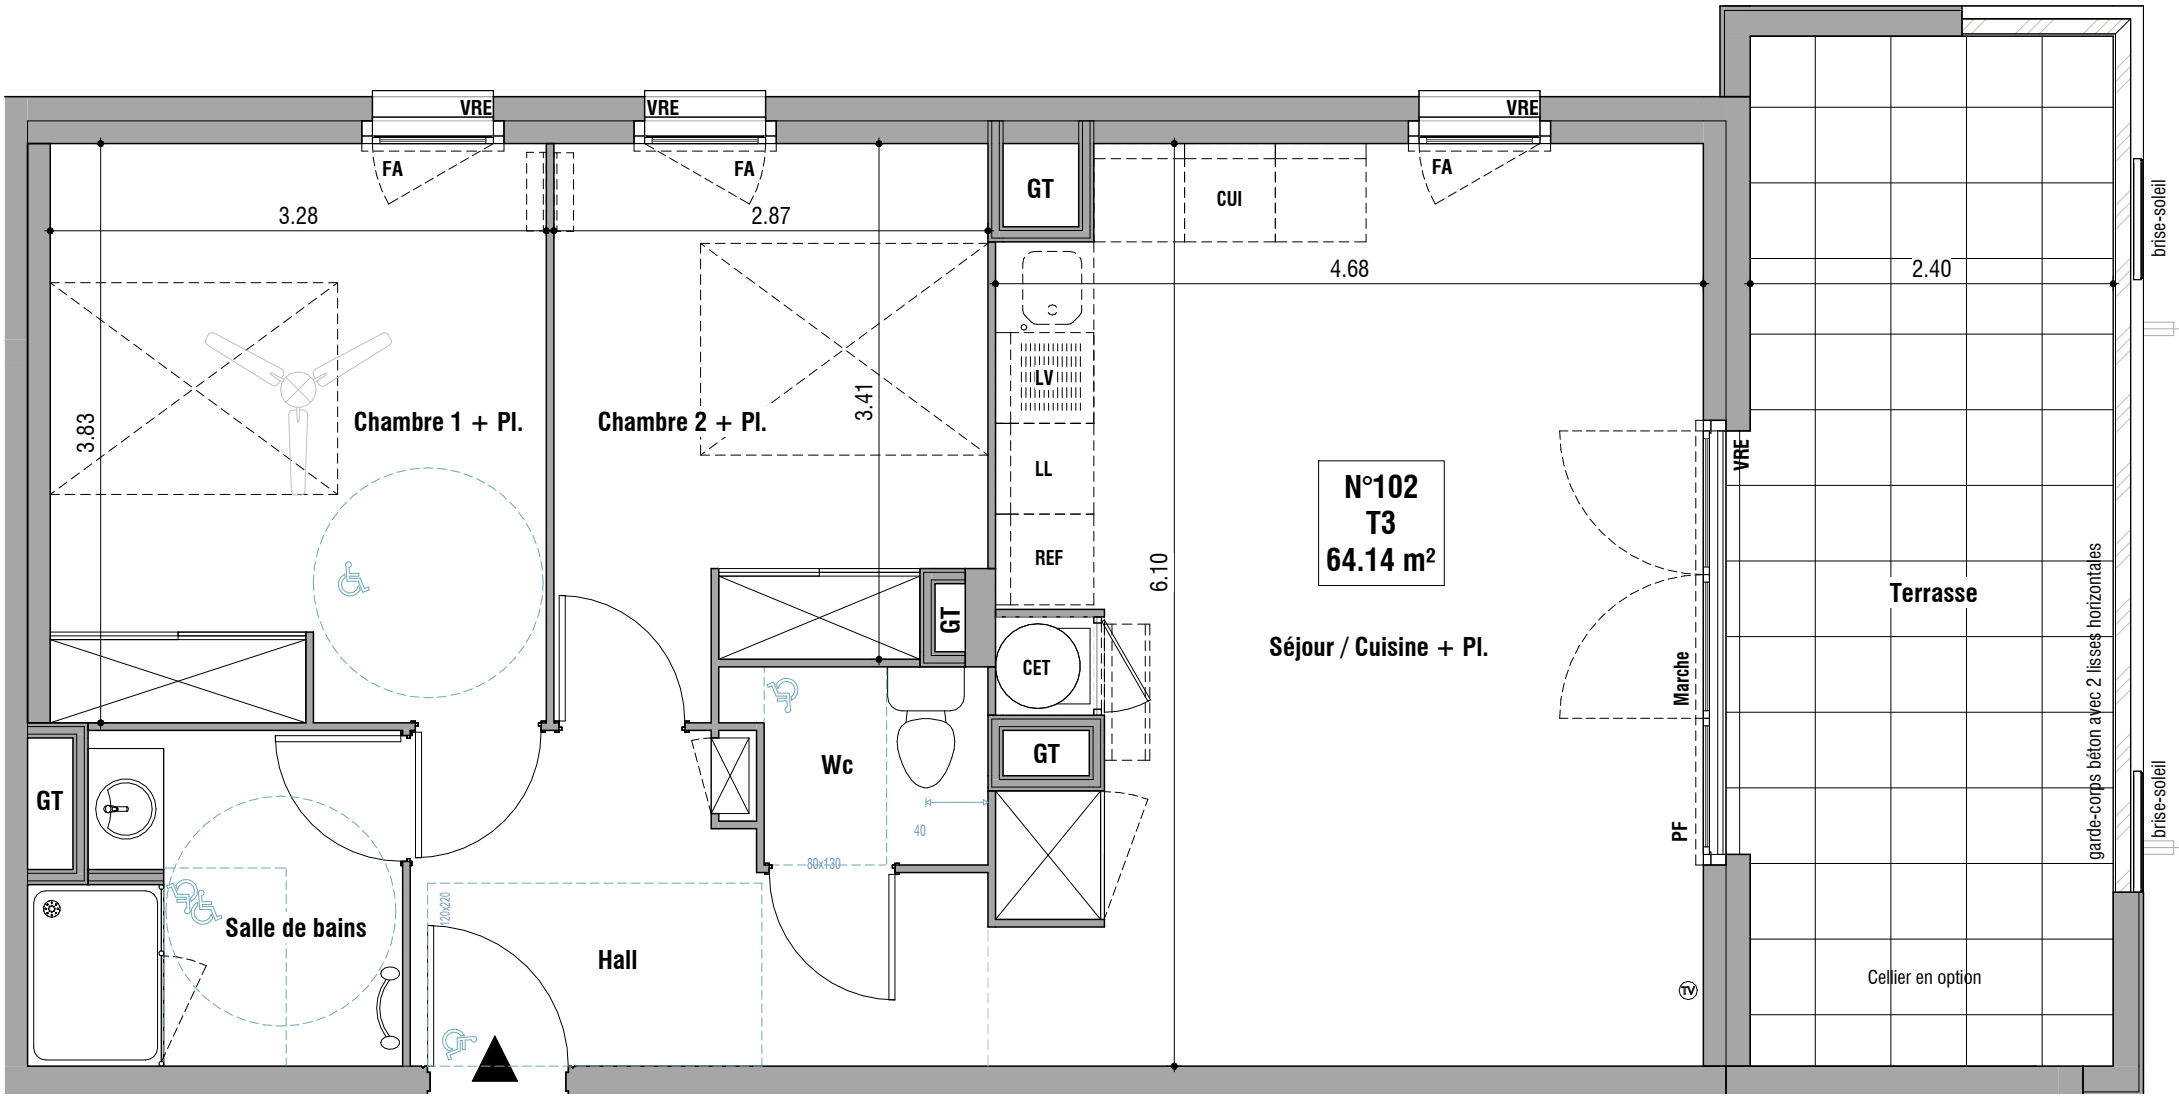
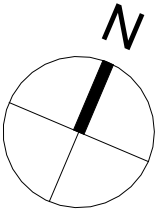


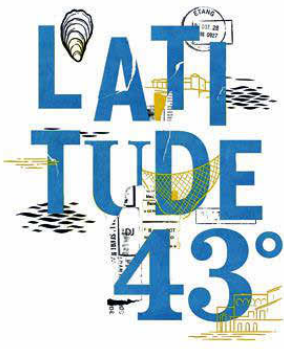

RESIDENCE LATITUDE 43

N° 102

R+1

T3



SURFACES HABITABLES en m²

Séjour / Cuisine + Pl.	27.74 m²
Chambre 1 + Pl.	12.53 m²
Chambre 2 + Pl.	9.92 m²
Hall	6.85 m²
Salle de bains	5.05 m²
Wc	2.05 m²

TOTAL HABITABLE 64.14 m²

NB : la surface des placards non indiquée est incluse dans celle des pièces attenantes

Terrasse	16.34 m²
TOTAL Extérieur	16.34 m²

PLAN DE VENTE : JUILLET 2026

INDICE 1

LEGENDE

Fx plafond/ Soffite	Brasseur d'air	Clôture rigide 1m80 occultant
Masquette	Mono-split Unité intérieure	Clôture rigide 1m80
Drain enterré pour évacuation des eaux pluviales	Chaque Eau Thermodynamique	Graviers
F fenêtre battante	Tableau électrique	Possibilité d'aménagement de la cuisine
FOB fenêtre oscillo battante	Sèche-serviette	REF réfrigérateur, LL lave linge, LV lave vaisselle, CUI cuisson
FA fenêtre sur allège vitrée	Radiateur	Emprises réglementaires PMR
PF porte-fenêtre battante	Prise TV	(données à titre indicatif, lit 140*190 non fourni)
VRE volet roulant électrique	Porte de douche	
VC volet coulissant		