
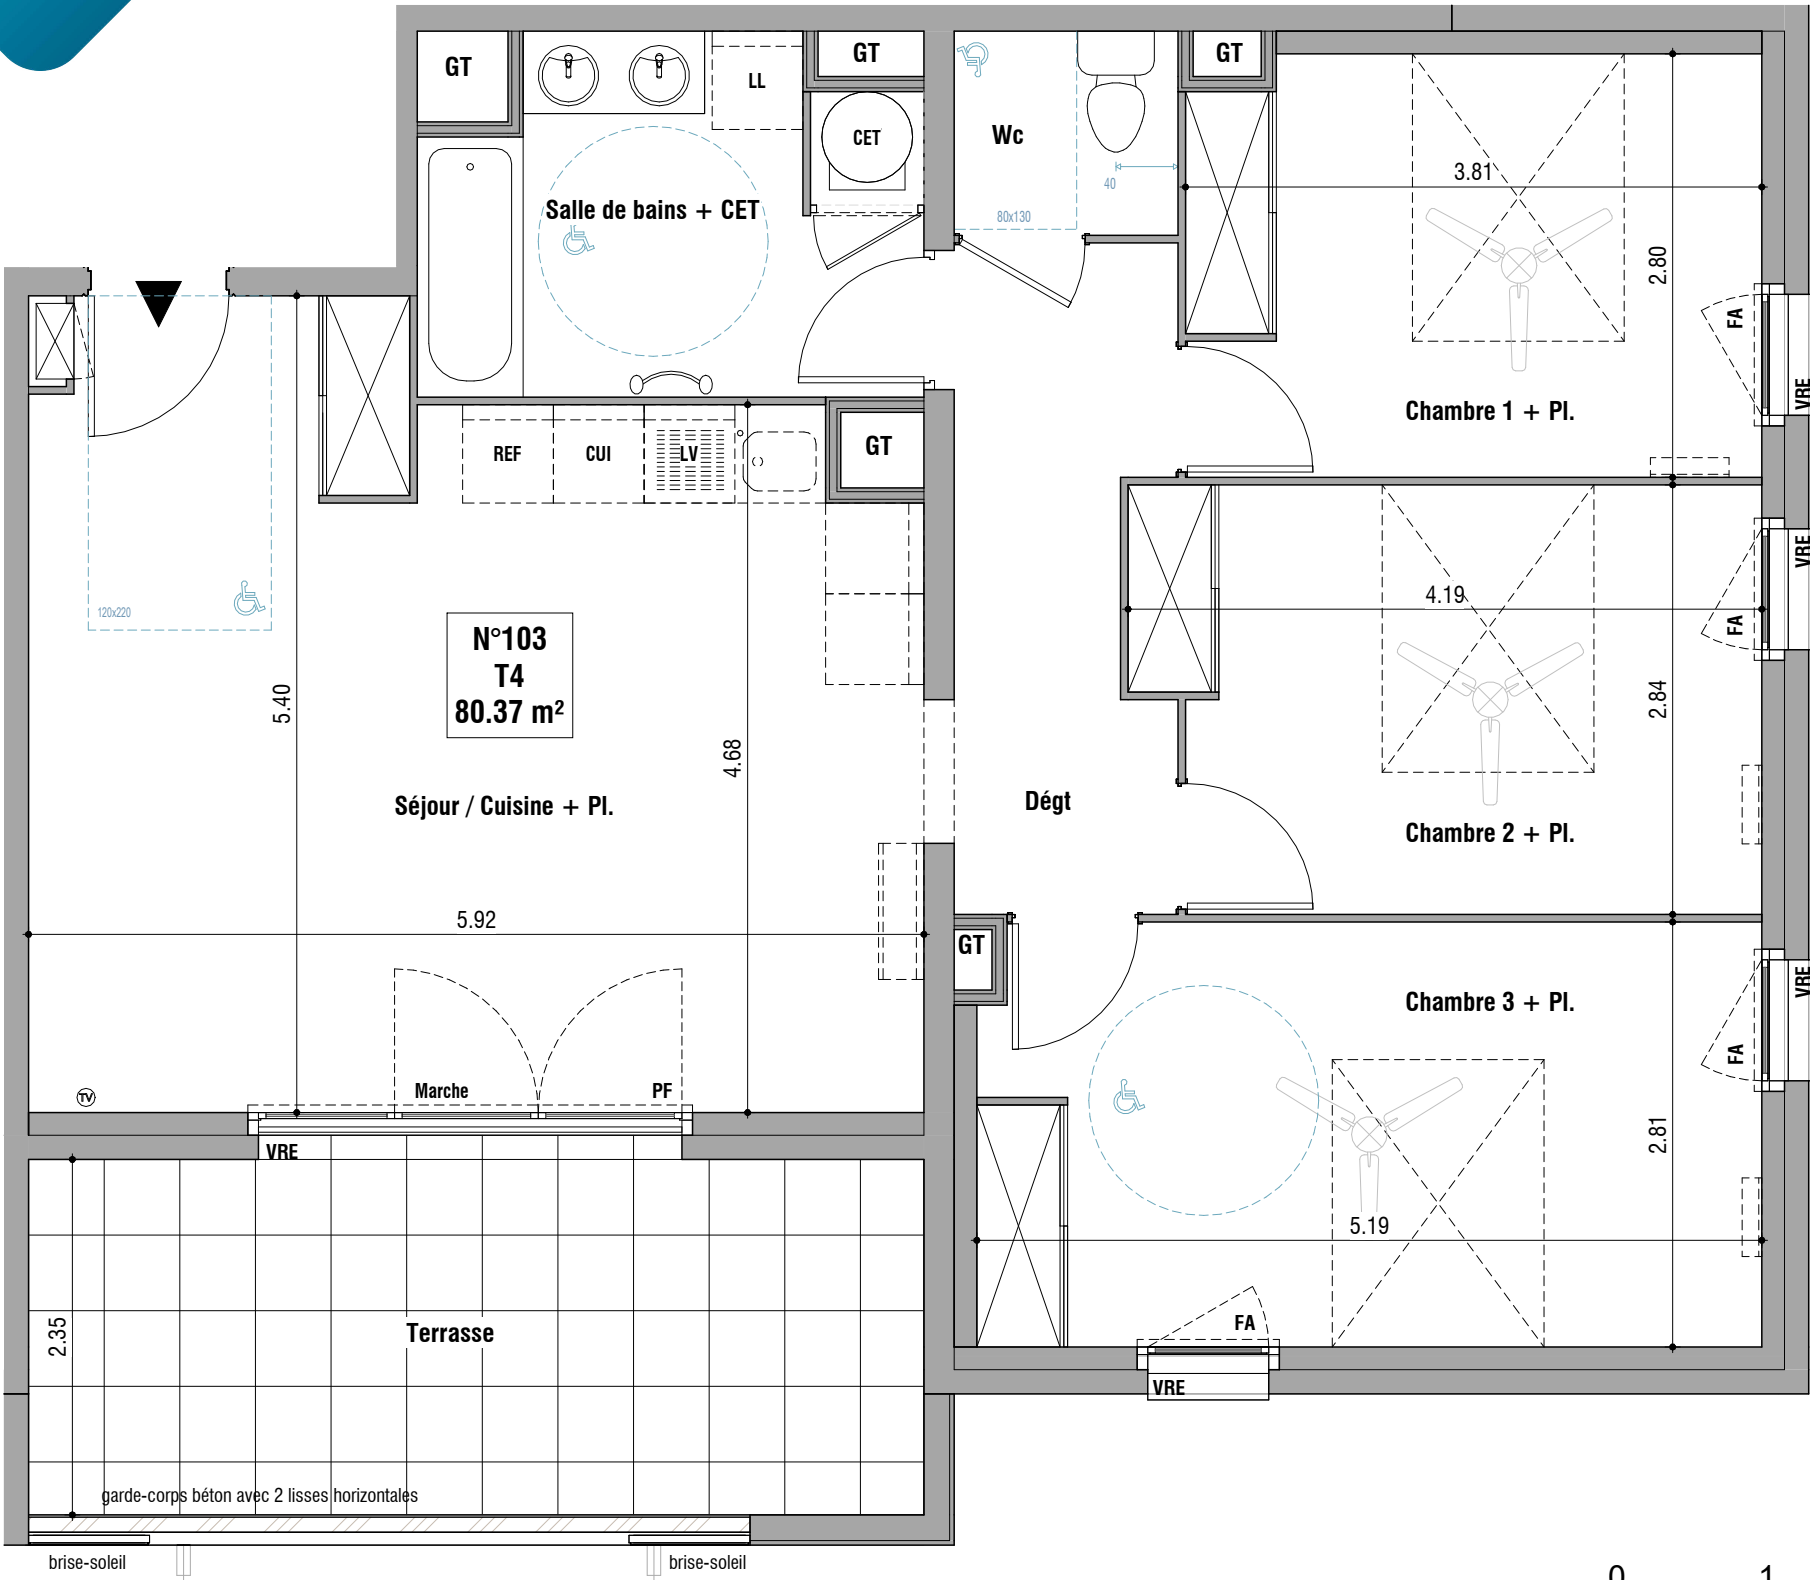
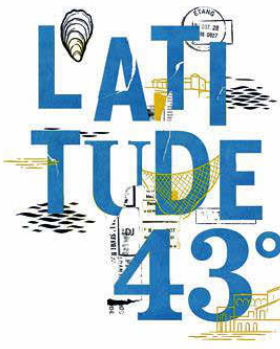


RESIDENCE LATITUDE 43

N° 103

R+1

T4

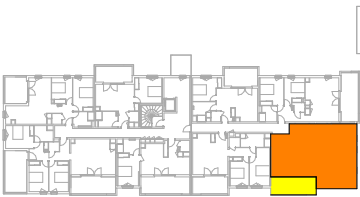

SURFACES HABITABLES en m²

Séjour / Cuisine + Pl.	28.84 m²
Chambre 3 + Pl.	14.44 m²
Chambre 2 + Pl.	11.33 m²
Chambre 1 + Pl.	10.49 m²
Salle de bains + CET	7.26 m²
Dégt	6.01 m²
Wc	2.00 m²

TOTAL HABITABLE	80.37 m²
------------------------	-----------------

NB : la surface des placards non indiquée est incluse dans celle des pièces attenantes

Terrasse	13.91 m²
TOTAL Extérieur	13.91 m²

PLAN DE VENTE : JUILLET 2026

INDICE 1

LEGENDE

Fx plafond/ Soffite	Brasseur d'air	Clôture rigide 1m80 occultant
Masquette	Mono-split Unité intérieure	Clôture rigide 1m80
Drain enterré pour évacuation des eaux pluviales	Chaque Eau Thermodynamique	Graviers
F fenêtre battante	Tableau électrique	Possibilité d'aménagement de la cuisine
FOB fenêtre oscillo battante	Sèche-serviette	REF réfrigérateur, LL lave linge, LV lave vaisselle, CUI cuisson
FA fenêtre sur allège vitrée	Radiateur	Emprises réglementaires PMR
PF porte-fenêtre battante	Prise TV	90/120
VRE volet roulant électrique	Porte de douche	120/90
VC volet coulissant		120/90