



LOT A201

LIGNE
Accession libre
NIVEAU : R+2
TYPE : T2

ENTREE + PLACARD	2.6	m ²
SEJOUR - CUISINE	25.2	m ²
CHAMBRE 01 + PLACARD	11.9	m ²
SALLE D'EAU + TOILETTES	5.4	m ²
DEGAGEMENT	2.3	m ²
TOTAL SURFACE HABITABLE	47.4	m ²
TERRASSE	16.7	m ²




NOTA: Des modifications sont susceptibles d'être apportées à ce plan en fonction des contraintes techniques ou réglementaires de la construction, tant en ce qui concerne les dimensions libres que de l'équipement. Les retombées, faux plafonds, soffites, ainsi que l'emplacement des équipements sont figurés à titre indicatif.

PLAN DE PRE-COMMERCIALISATION
DATE : 19 août 2026 - INDICE : 10

SCCV JACOU PINEDE

Altémed

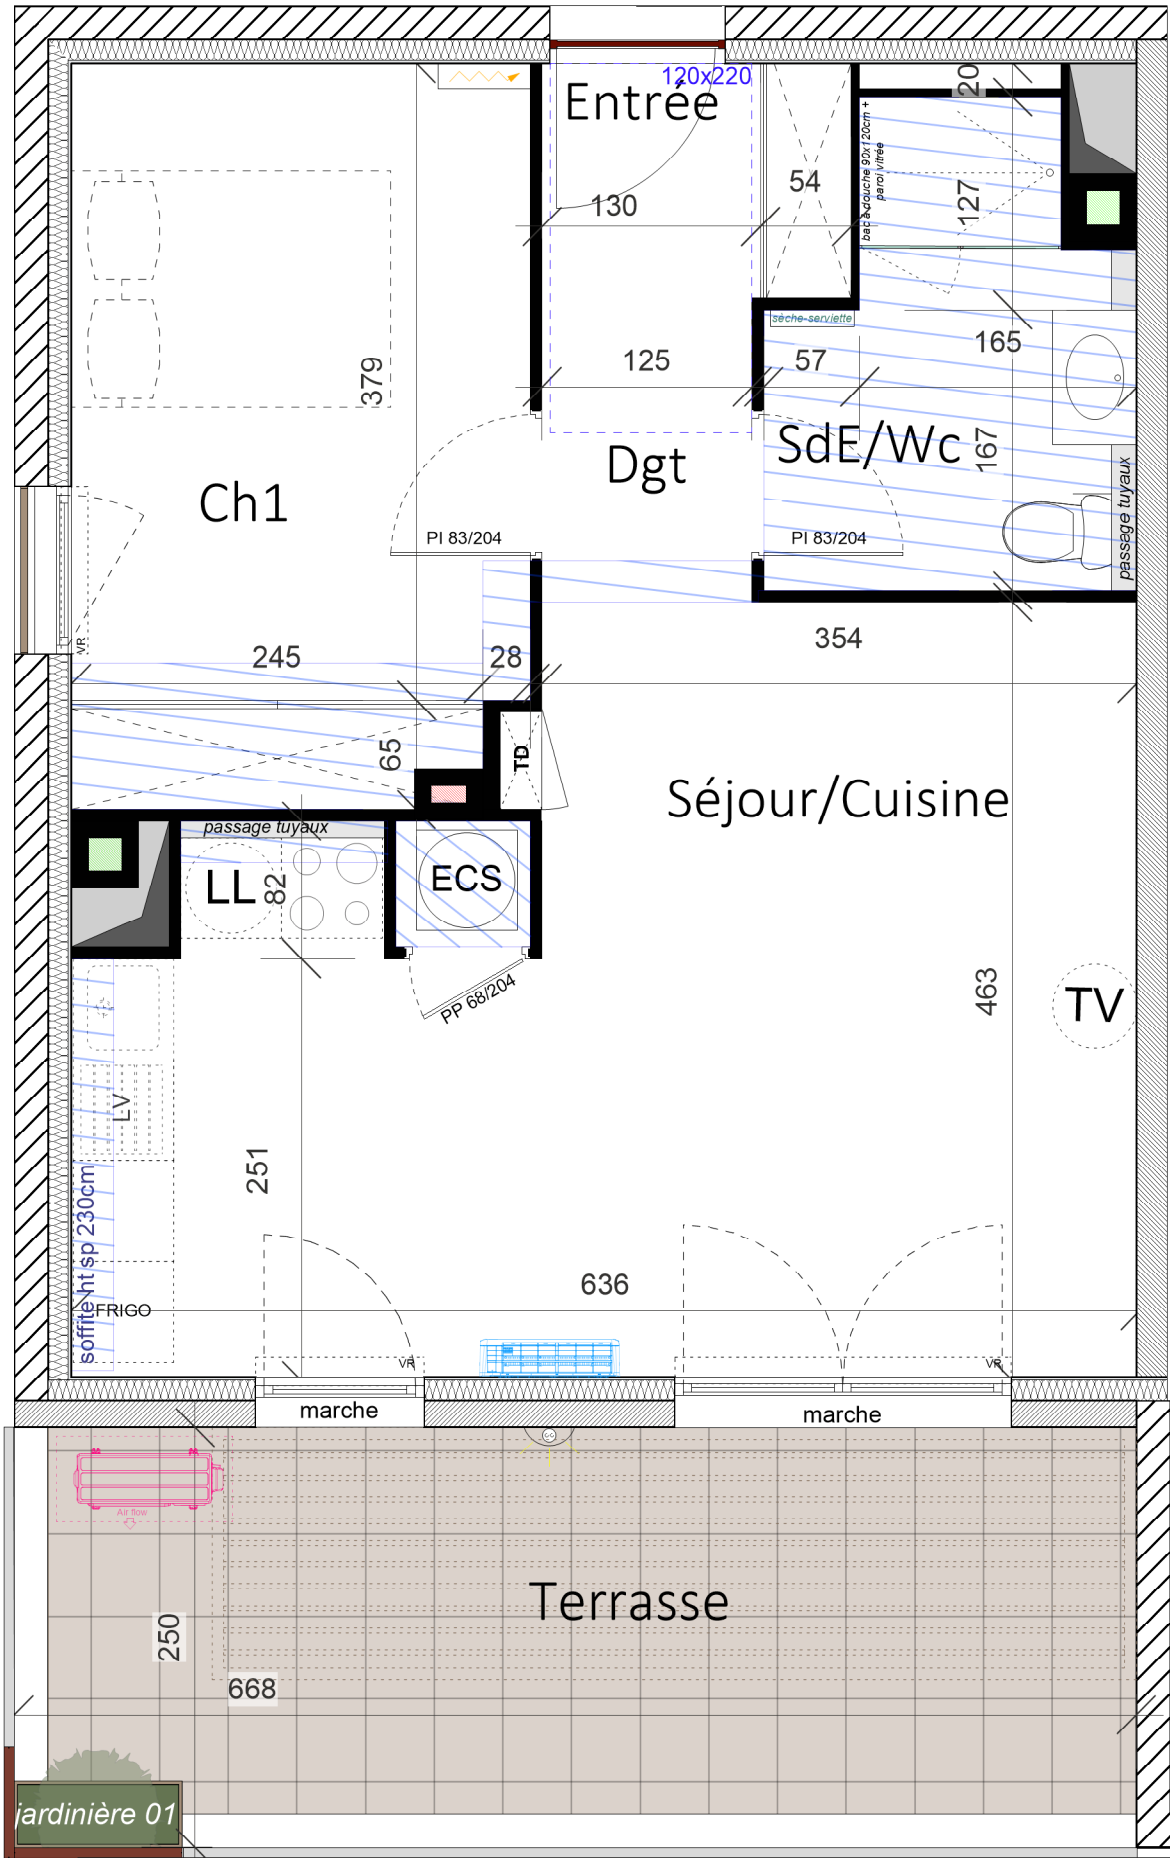

0 1 2 m

