


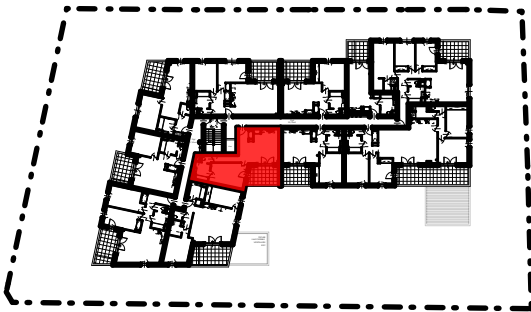

Apt 211 / T2
R+2

Accession
libre



Surfaces habitables

Entrée + Placard	2,90m2
Séjour/Cuisine	21,38m2
Dégagement	3,27m2
Salle de bains	4,96m2
WC	1,39m2
Chambre	14,76m2
Total Surface Habitable	48,66m2
Terrasse	11,26m2
Total Surfaces Extérieures	11,26m2




0 1 2

23 Septembre 2026 Indice 2



ARCHITECTE : GRV Architecture
1481, Avenue des Platanes 34970 LATTES

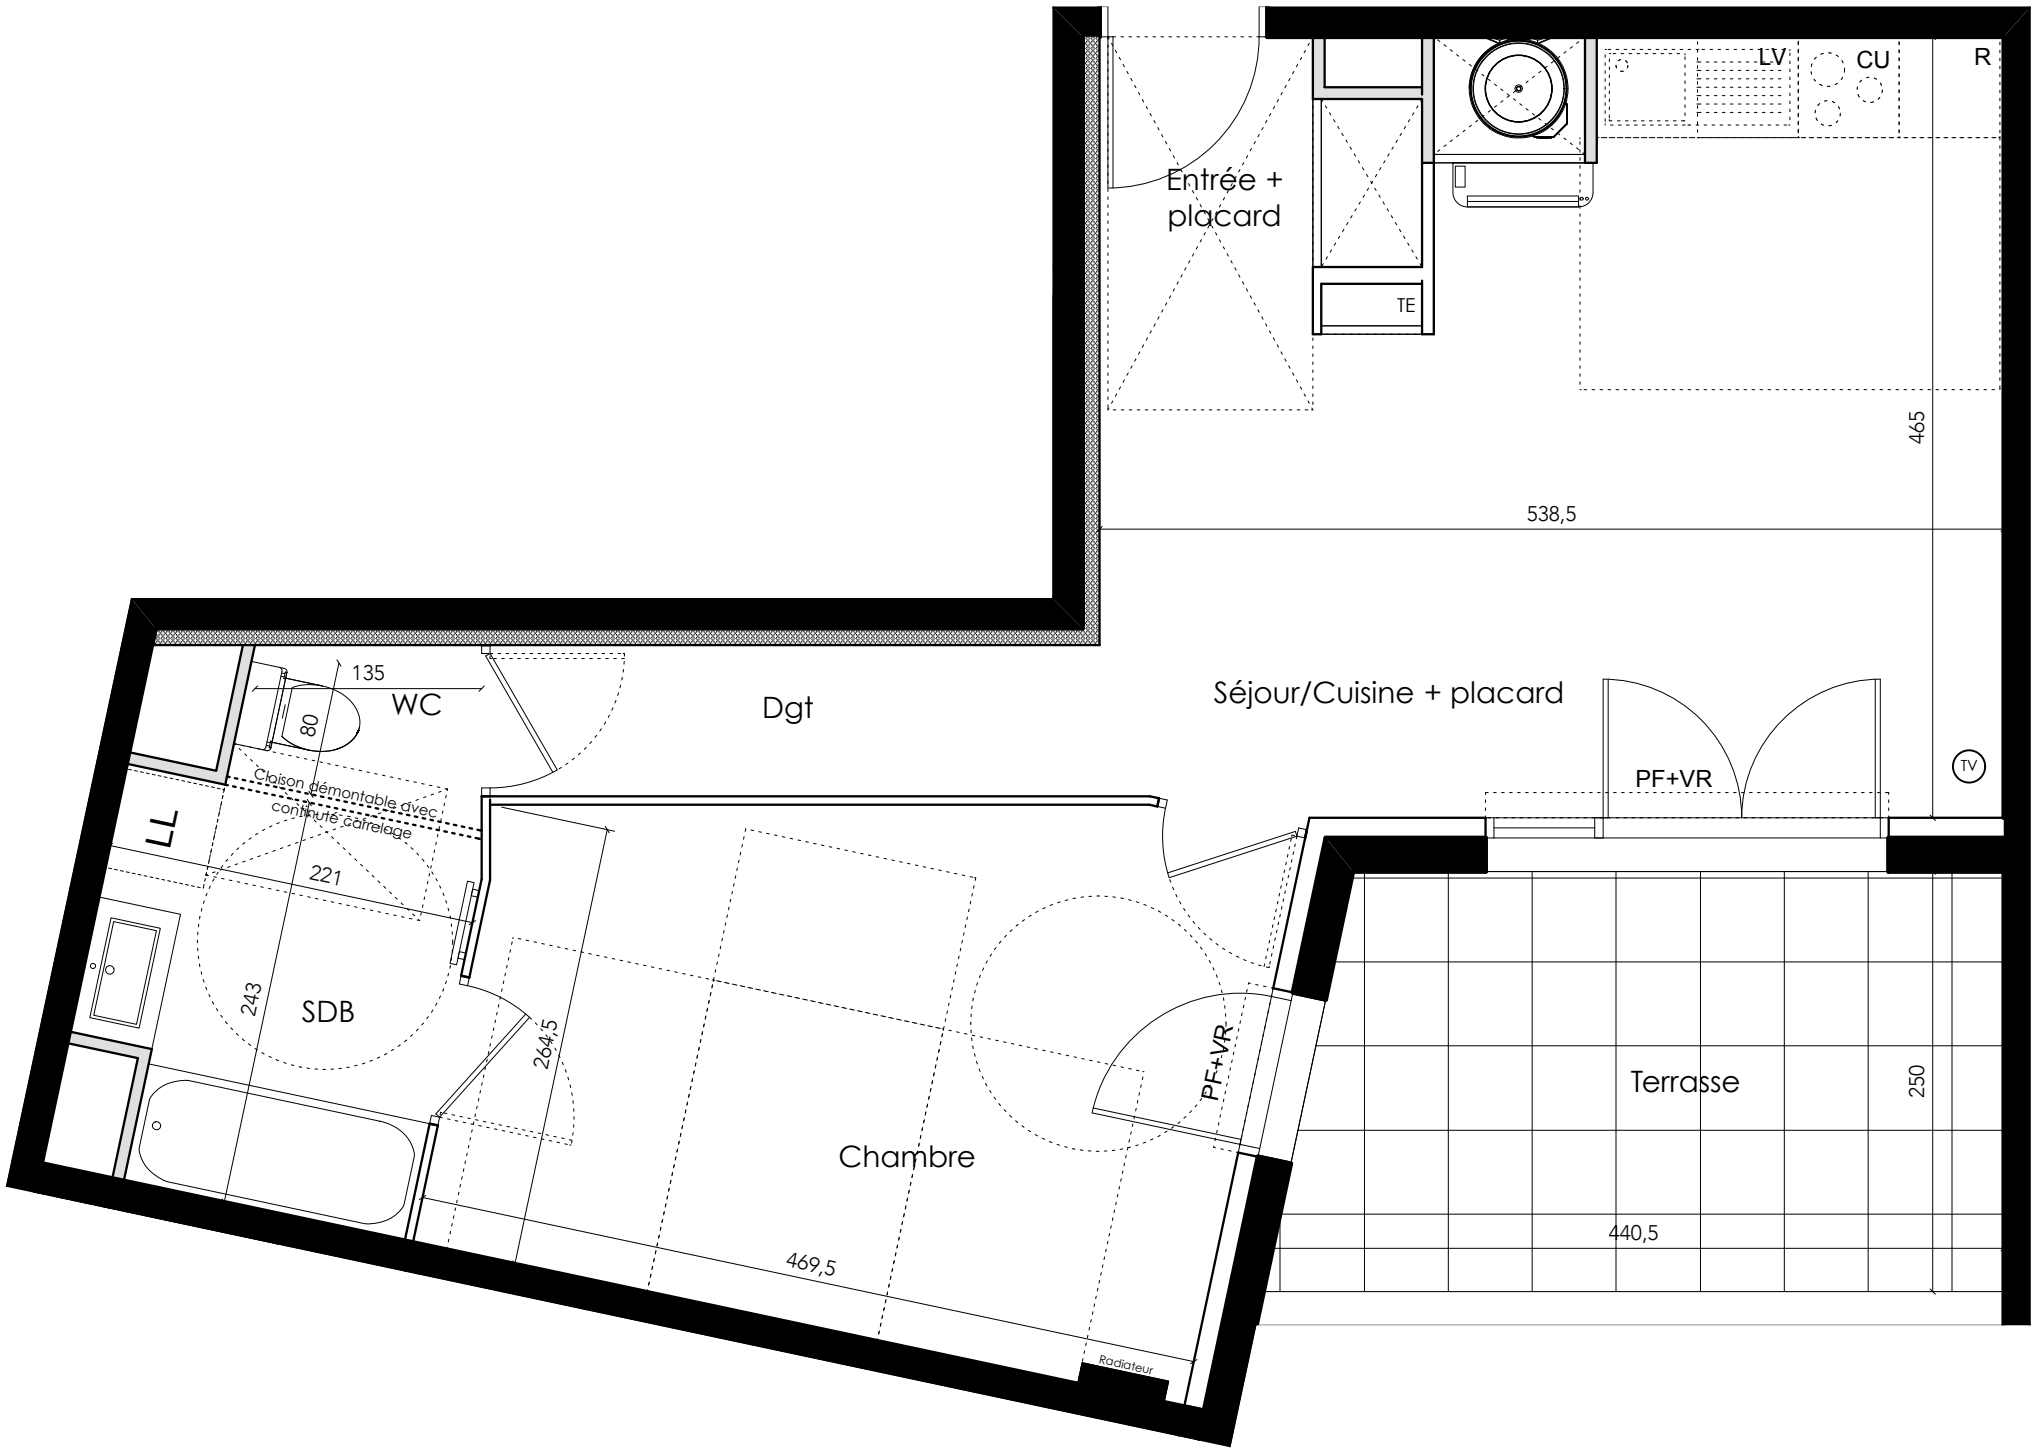

PLAN DE PRÉ-COMMERCIALISATION

LÉGENDE : PF : Porte Fenêtre / F : Fenêtre / FAB : Fenêtre Allege Basse / VRE : Volet Roulant Electrique / TE : Tableau Electrique / PL : Placard / CUI : Cuisson / R : Réfrigérateur / LL : Lave Linge / LV : Lave Vaisselle / Soffite, FP : / Mur Béton :

NOTA : DES MODIFICATIONS SONT SUSCEPTIBLES D'ÊTRE APPORTÉES A CE PLAN EN FONCTION DES NÉCESSITÉS TECHNIQUES OU RÉGLEMENTAIRES LORS DE LA RÉALISATION. LES SURFACES INDICUÉES SONT APPROXIMATIVES CONFORMÉMENT A L'ARTICLE R261-25 DU CCH. LES RETOMBÉES, SOFFITES, FAUX-PLAFONS,TRAPPES DE VISITE, CANALISATIONS ET GAINES, CONVECTEURS, L'EMPLACEMENT DES ÉQUIPEMENTS ET IMPLANTATIONS ÉLECTRIQUES, AINSI QUE LA HAUTEUR SOUS PLAFOND ET LA HAUTEUR DES SEUILS ET ALLÈGES SONT FIGURÉS A TITRE INDICATIF. LES IMPLANTATIONS ÉVENTUELLES NE SONT PAS CONTRACTUELLES. L'ÉQUIPEMENT ÉLECTROMÉNAGER ET MOBILIER ÉVENTUELLEMENT INDIQUÉ SUR PLAN N'EST PAS FOURNI.