


PLAN NOTAIRE

NB : Les éléments techniques, tels que gaines, appareils sanitaires, ameublements éventuels, sont mentionnés à titre indicatif et pourront être modifiés pour impératifs techniques. L'implantation des ouvertures, des cloisons et les surfaces pourront être modifiées en fonction d'impératifs de construction. Les surfaces, les hauteurs et les côtes peuvent varier de 5%.

DOMAINE
LES LAVANDIÈRES
Castries

PLAN DE REPERAGE

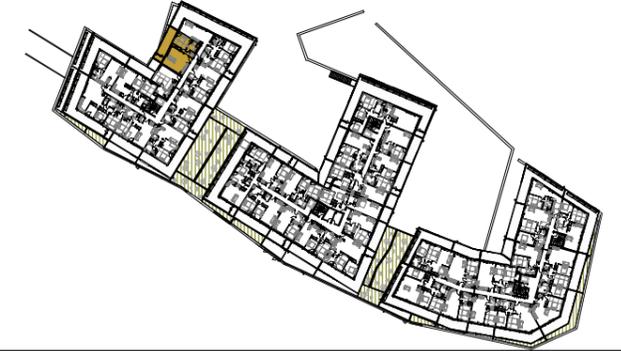

ETAGE : R+1

TYPE : T2

BATIMENT G

N° APPT : G 102

INTERIEURS


SEJOUR/CUISINE	29.80 m ²
CHAMBRE 01 + PLACARD	14.96 m ²
SDE	4.80 m ²
WC01	1.84 m ²
DEGAGEMENT	1.77 m ²
Total Interieurs	53.17 m²

EXTERIEUR(S)

LOGGIA	17.89 m ²
CELLIER	3.25 m ²
Total Extérieur(s)	21.14 m²

La surface des pièces comprend la surface des placards

LEGENDE

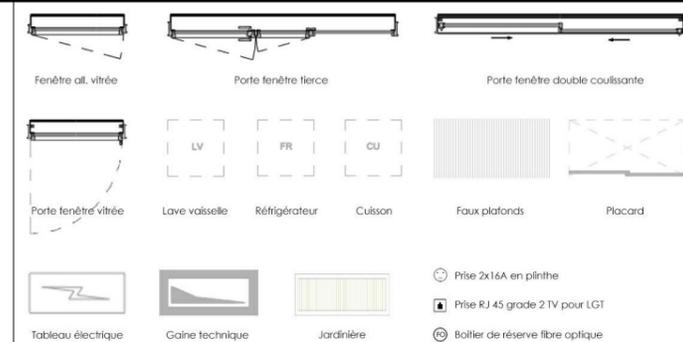

Echelle : 1:45

Edition du 16.01.2023

Indice E

NDR
Matte | Devaux | Rousseau | Architecture

FDI
PROMOTION

nexity