


DOMAINE LES LAVANDIÈRES Castries

PLAN DE REPERAGE

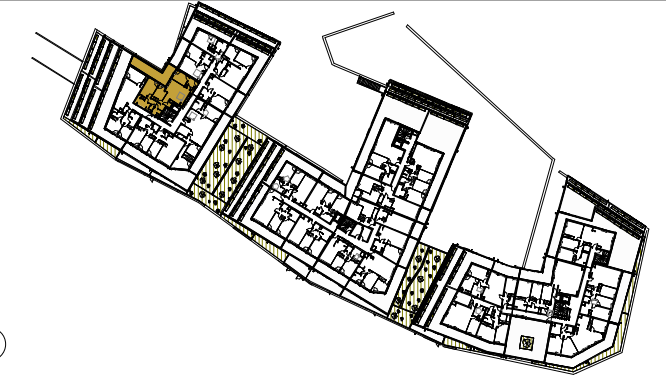

ETAGE : **R+3**

TYPE : **T4**

BATIMENT **G**

N° APPT : **G 308**

INTERIEURS

SEJOUR/CUISINE	21.91 m ²
CHAMBRE 01 + PLACARD	12.80 m ²
CHAMBRE 02 + PLACARD	9.11 m ²
CHAMBRE 03 + PLACARD	9.32 m ²
SDB + WC	6.01 m ²
SDE	2.89 m ²
WC01	1.02 m ²
DGT + RGT	10.10 m ²
DGT + RGT	5.03 m ²
Total	78.20 m²

EXTERIEUR(S)

TERRASSE	30.13 m ²
Total	30.13 m²

La surface des pièces comprend la surface des placards

LEGENDE					
	Fenêtre cil. vitrée	Porte fenêtre tierce	Porte fenêtre double coulissante		
	Porte fenêtre vitrée	Lave vaisselle	Réfrigérateur	Cuisson	Faux plafonds
Tableau électrique	Gaine technique	Jardinière			

Echelle : 1:75

Edition du 16.01.2023

Indice E

PLAN NOTAIRE

NB : Les éléments techniques, tels que gaines, appareils sanitaires, ameublements éventuels, sont mentionnés à titre indicatif et pourront être modifiés pour impératifs techniques. L'implantation des ouvertures, des cloisons et les surfaces pourront être modifiées en fonction d'impératifs de construction. Les surfaces, les hauteurs et les côtes peuvent varier de 5%.



Matte | Devaux | Rousseau | Architecture