


PLAN NOTAIRE

NB : Les éléments techniques, tels que gaines, appareils sanitaires, ameublements éventuels, sont mentionnés à titre indicatif et pourront être modifiés pour impératifs techniques. L'implantation des ouvertures, des cloisons et les surfaces pourront être modifiées en fonction d'impératifs de construction. Les surfaces, les hauteurs et les côtes peuvent varier de 5%.

DOMAINE LES LAVANDIÈRES Castries

PLAN DE REPERAGE

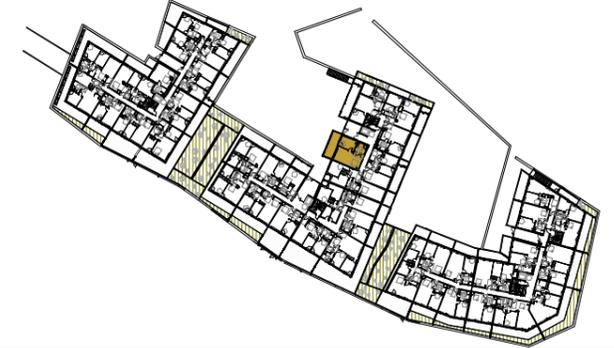

ETAGE : RDC

TYPE : T2

BATIMENT H1

N° APPT : H1 006

INTERIEURS

SEJOUR/CUISINE	26.70 m ²
CHAMBRE 01	12.24 m ²
SDE + WC	5.32 m ²
TOTAL	44.26 m²

EXTERIEUR(S)

TERRASSE	15.98 m ²
TOTAL	15.98 m²

La surface des pièces comprend la surface des placards

LEGENDE					
	Fenêtre cil. vitrée	Porte fenêtre tierce	Porte fenêtre double coulissante		
	Porte fenêtre vitrée	Lave vaisselle	Réfrigérateur	Cuisson	Faux plafonds Placard
Tableau électrique	Gaine technique	Jardinière	Prise 2x16A en plinthe	Prise RJ 45 grade 2 TV pour LGT	Boîtier de réserve fibre optique

Echelle : 1:45

Edition du 16.01.2023

Indice E

NDR
Matte | Devaux | Rousseau | Architecture

FDI
PROMOTION

nexity