




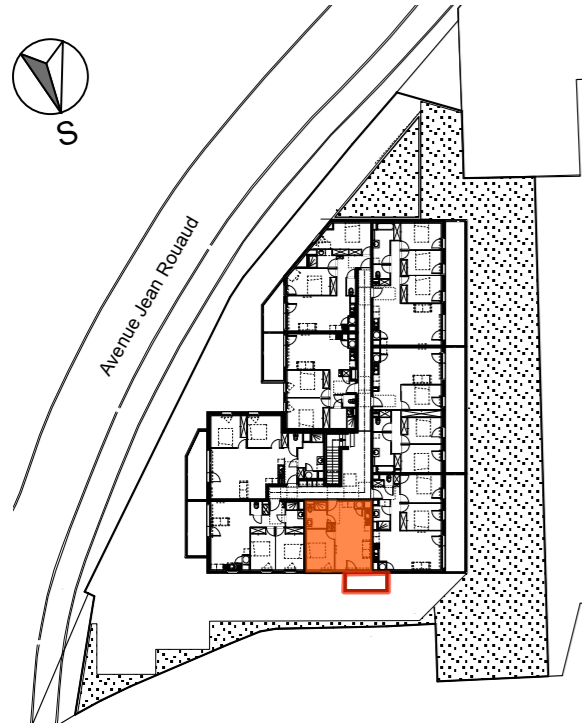


**ETAGE :** R+1  
**LOGEMENT N°** 13  
**TYPE :** T2



**TABLEAU DES SURFACES**


Séjour / Cuisine	25,50 m2
Chambre	11,25 m2
S. d'eau / Wc	5,20 m2
	<b>41,95 m2</b>
Terrasse	6,40 m2

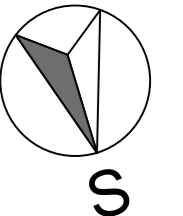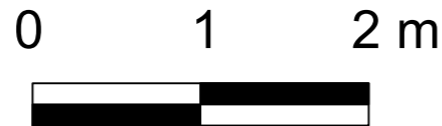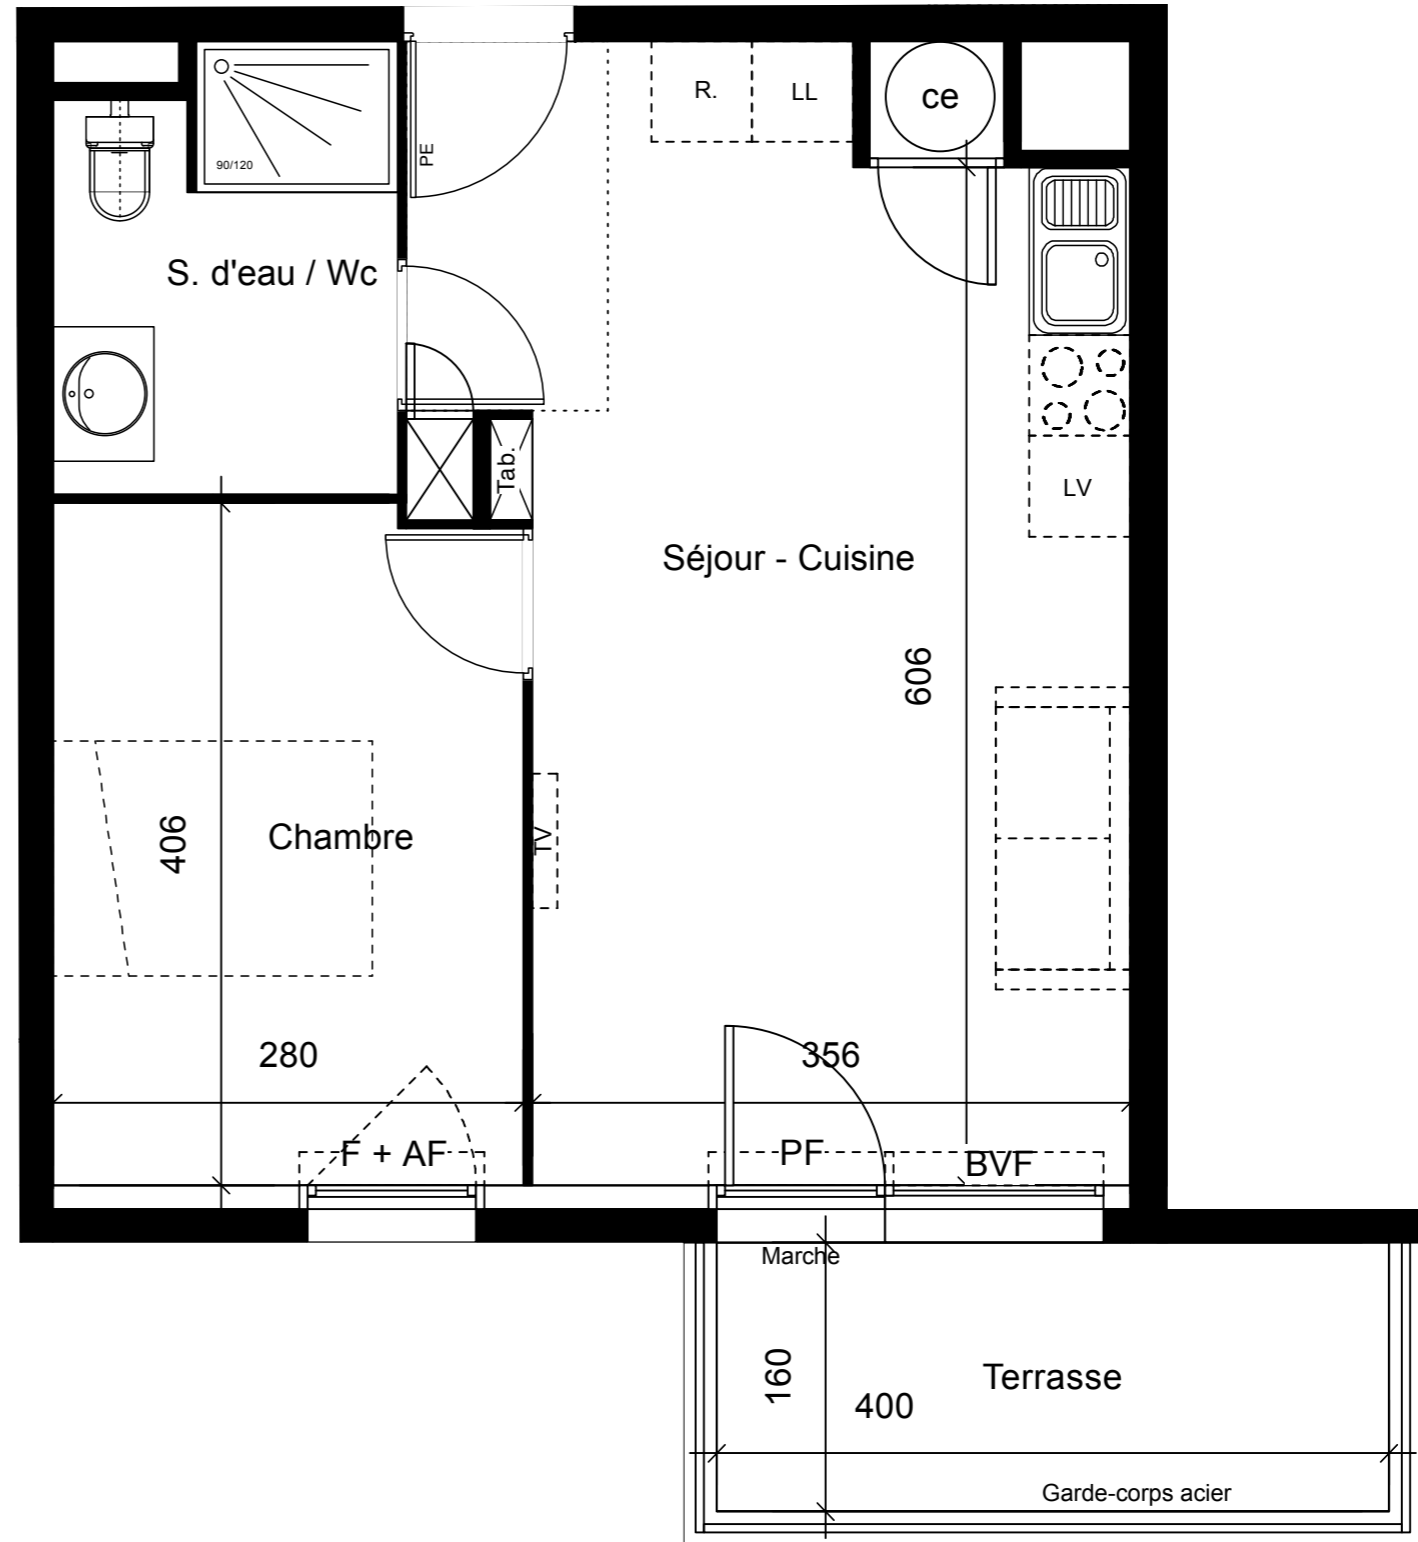

**PLAN DE PRECOMMERCIALISATION**

Nota: les éléments techniques, tels que gaines, appareils sanitaires, ameublements éventuels, sont mentionnés à titre indicatif et pourront être modifiés pour des impératifs techniques. L'implantation des ouvertures, des cloisons et des surfaces pourront être modifiées en fonction d'impératifs de construction.

**LEGENDE**

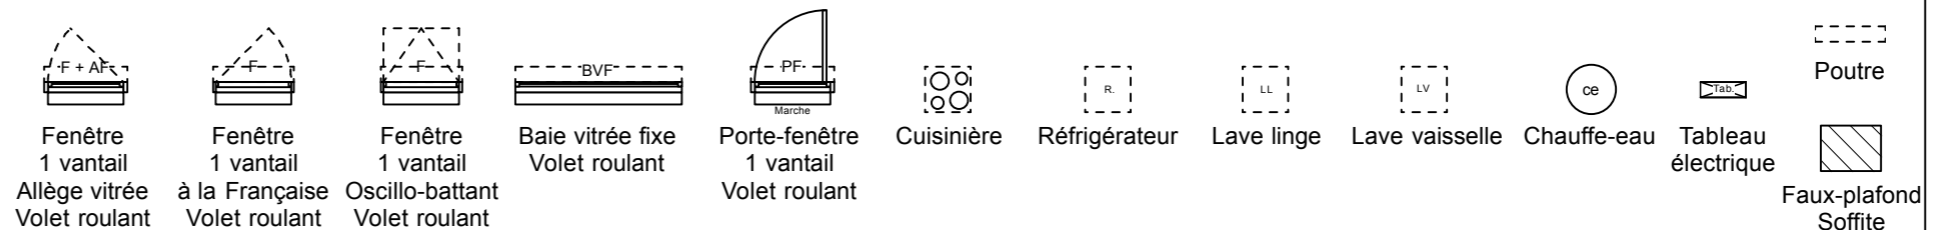

20/04/2023