


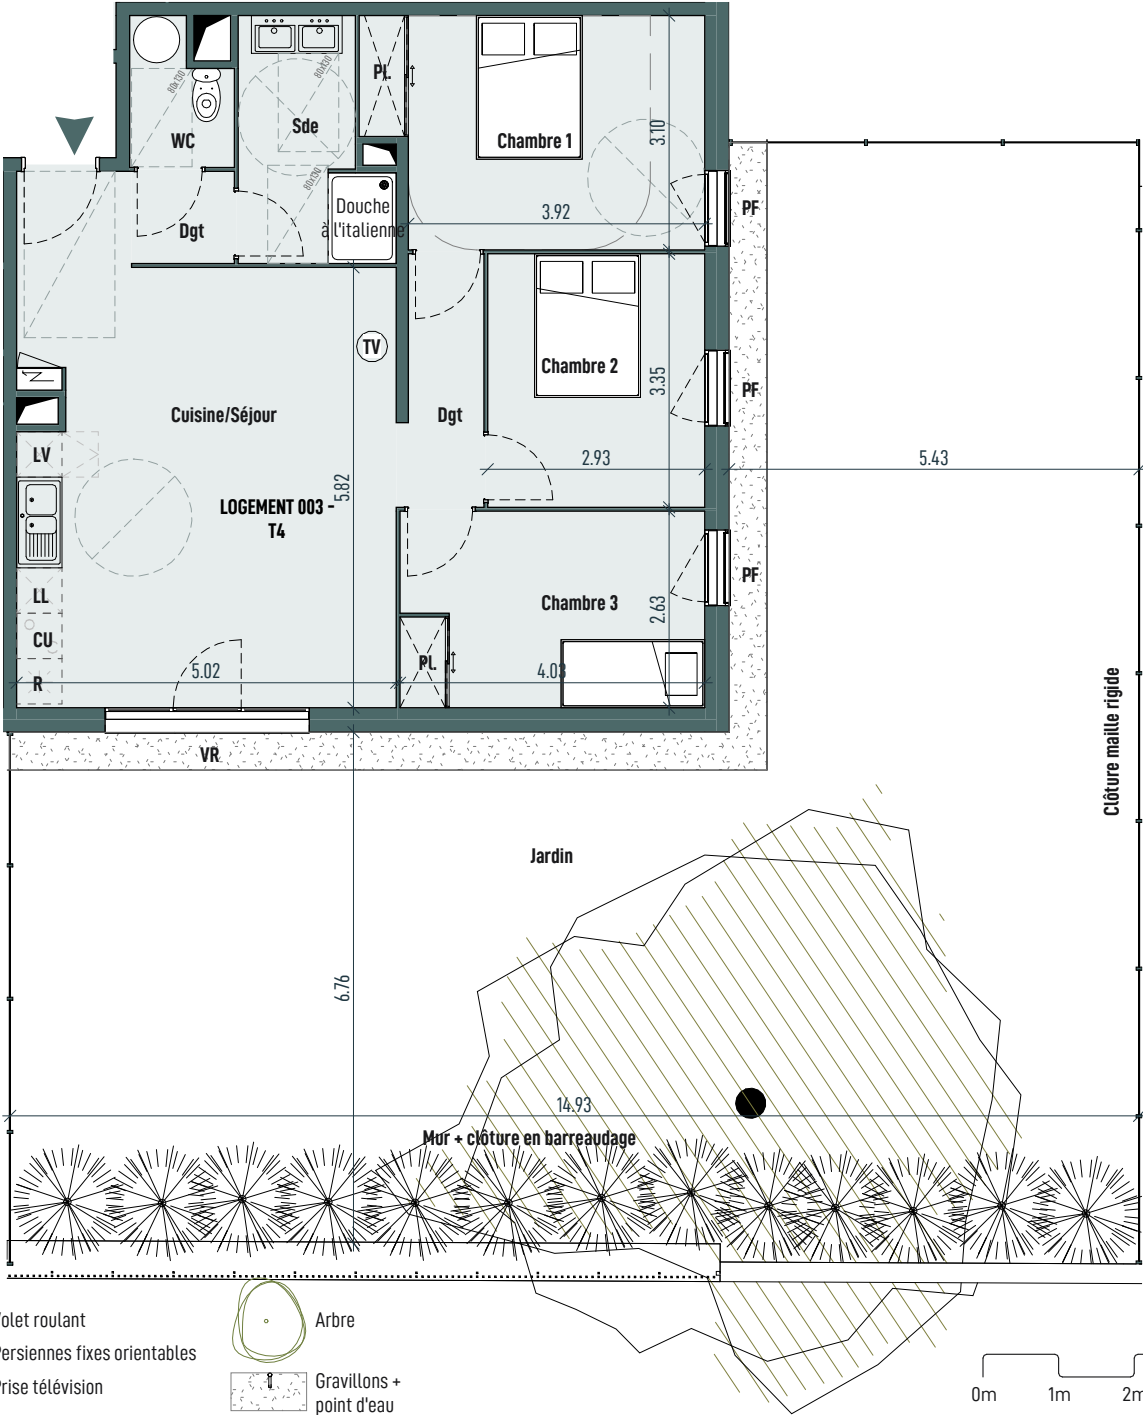

Logement	Type
A 003 PSLA	T4
Niveau	Bâtiment
Rez-de-jardin	A

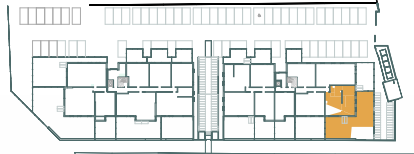


Tableau des surfaces

Cuisine/Séjour	31,26 m ²
Chambre 1/Pl	13,36 m ²
Chambre 2	9,82 m ²
Chambre 3/Pl	10,59 m ²
Dgt	3,6 m ²
Dgt	1,73 m ²
Sde	5,78 m ²
WC	2,5 m ²
	78,64 m²

Jardin	144,5 m ²
--------	----------------------

Tout en conservant les caractéristiques essentielles du plan, la société se réserve la possibilité d'y apporter des modifications pour des raisons de construction ou d'amélioration. Les faux-plafonds et retombées de poutres, emplacements des équipements et gaines techniques, sont figurés à titre indicatif. Les accès extérieurs (jardin, terrasse, balcon, loggia) pourront présenter des différences de niveaux pour des raisons techniques. Les surfaces et les côtes des pièces peuvent varier de 5% en fonction des contraintes techniques.