

# SCCV SETE RIVE SUD

LIGNE  
*Accession libre*



PLAN DE COMMERCIALISATION

**T3**

Type : **AL**

Niveau : **R+5**

**A503**




## TABLEAU DES SURFACES

Séjour /Cuisine	dont placard	34,10m <sup>2</sup>
Chambre 1		12,65m <sup>2</sup>
Chambre 2	dont placard	10,00m <sup>2</sup>
Salle d'eau	dont placard	05,70m <sup>2</sup>
Dégagement		04,55m <sup>2</sup>
Cellier		02,90m <sup>2</sup>
wc		02,40m <sup>2</sup>

## SURFACES HABITABLES

**72,30m<sup>2</sup>**

Loggia 1	22,90m <sup>2</sup>
Loggia 2	02,70m <sup>2</sup>

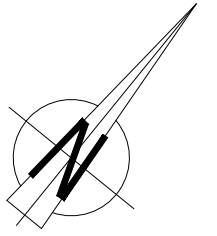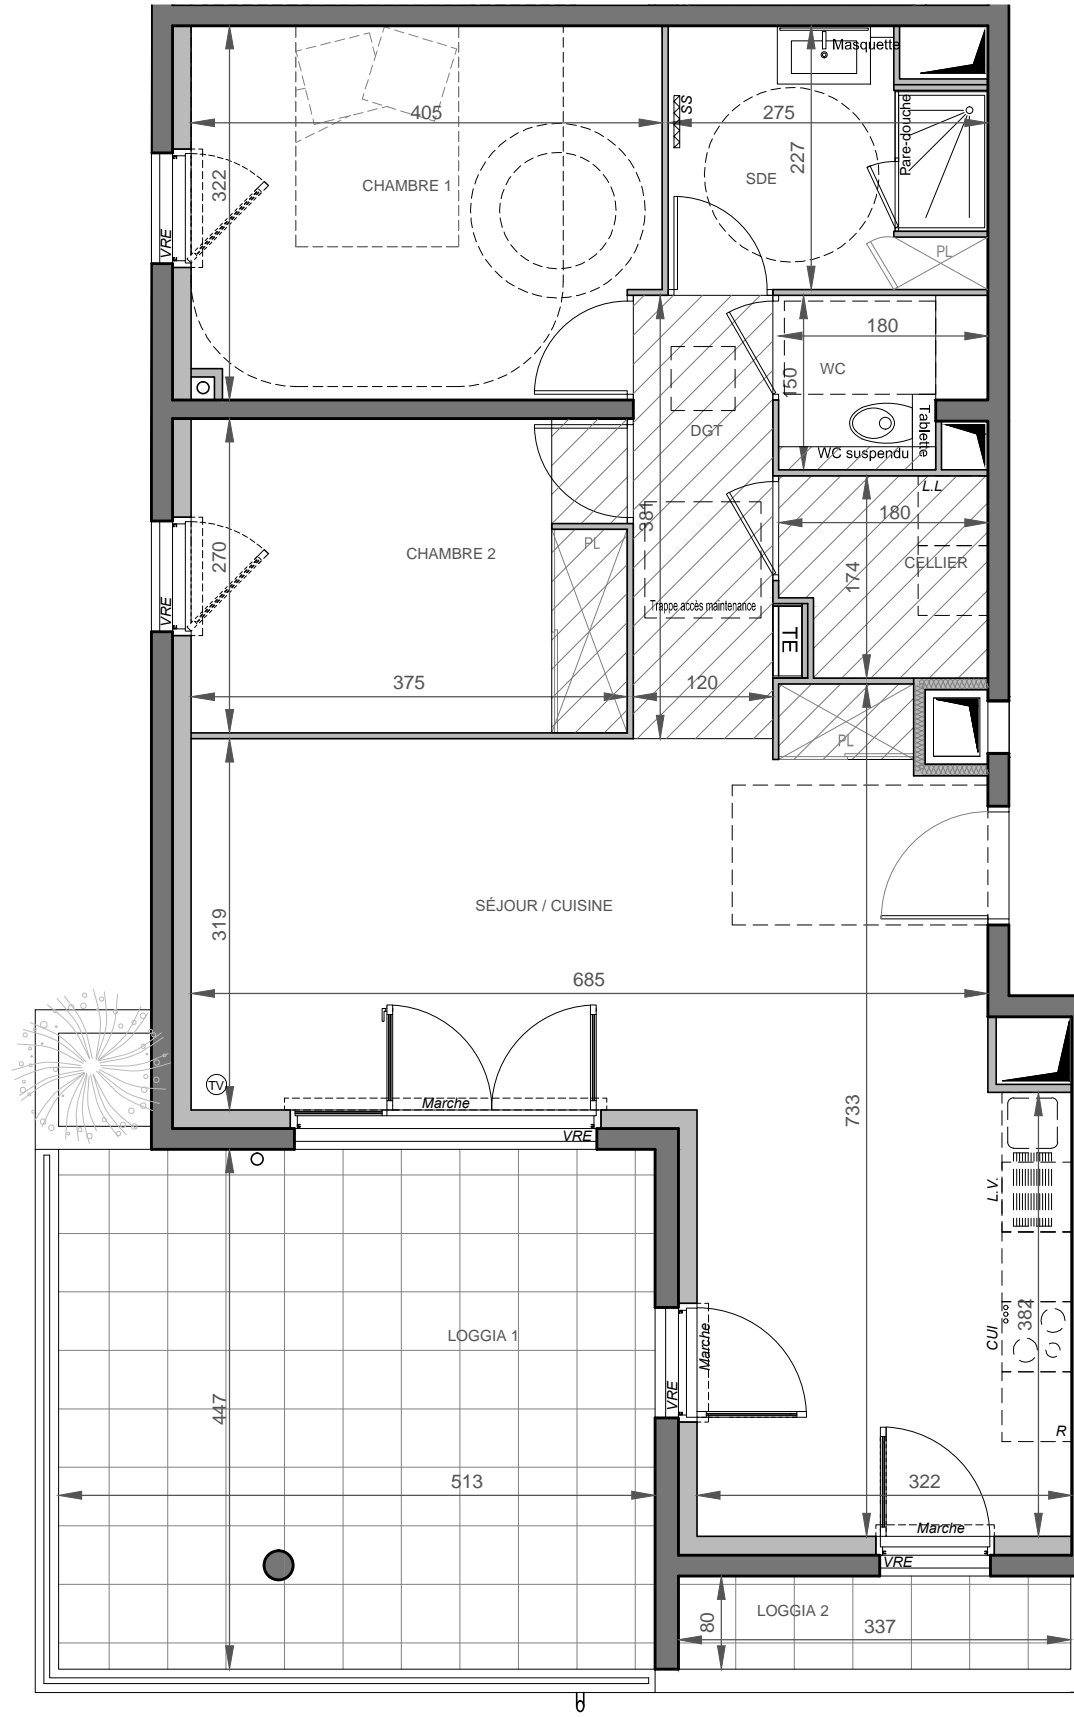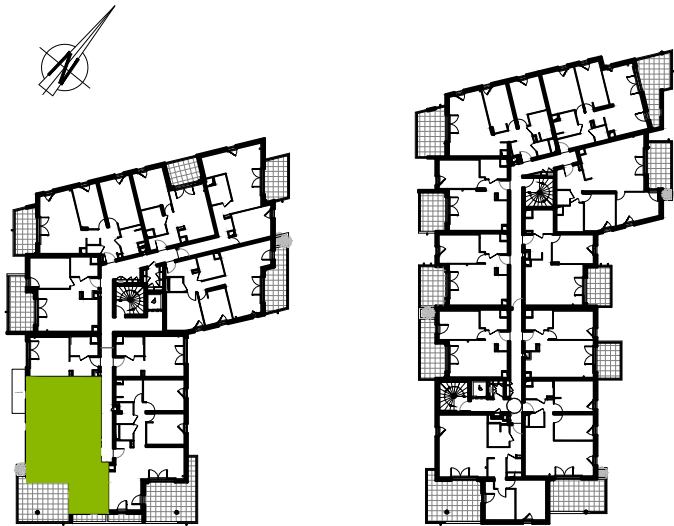

Indice 01

04/11/2024

NOTA:  
Les éléments techniques, tels que les gaines, appareils sanitaires, ameublements éventuels, sont mentionnés à titre indicatif et pourront être modifiés pour des impératifs techniques.  
Les implantations des ouvertures, des cloisons et les surfaces pourront être modifiées en fonction d'impératifs de construction.  
Electroménager représenté à titre indicatif, non-fourni.

LÉGENDE :

**TE**  
TABLEAU ÉLECTRIQUE

**VR**  
VOLET ROULANT

**VRE**  
VOLET ROULANT ÉLECTRIQUE

**Masquette**  
MASQUETTE

**PL**  
PLACARD

**Tablette**  
TABLETTE

**GAINES**  
GAINES TECHNIQUE

**SS**  
SÈCHE SERVIETTE

**TV**  
PRISE TV

**RADIATEUR**

**PORTE-FENÊTRE**

**FENÊTRE**

**PORTES - FENÊTRES COULISSANTES**

**GARDE-CORPS VITRÉ**

**GARDE-CORPS BÉTON**

**POTEAU**