

# SCCV SETE RIVE SUD

LIGNE  
*Accession  
libre*



PLAN DE COMMERCIALISATION

**T3**

Type : **AL**

Niveau : **R+8**



**A805**

## TABLEAU DES SURFACES

Entrée	dont placard	07,90m <sup>2</sup>
Séjour /Cuisine		27,05m <sup>2</sup>
Chambre 1		12,30m <sup>2</sup>
Chambre 2	dont placard	09,75m <sup>2</sup>
Salle de Bains	dont placard	05,30m <sup>2</sup>
Buanderie		01,65m <sup>2</sup>
wc		02,15m <sup>2</sup>

## SURFACES HABITABLES

		<b>66,10m<sup>2</sup></b>
Balcon		22,00m <sup>2</sup>

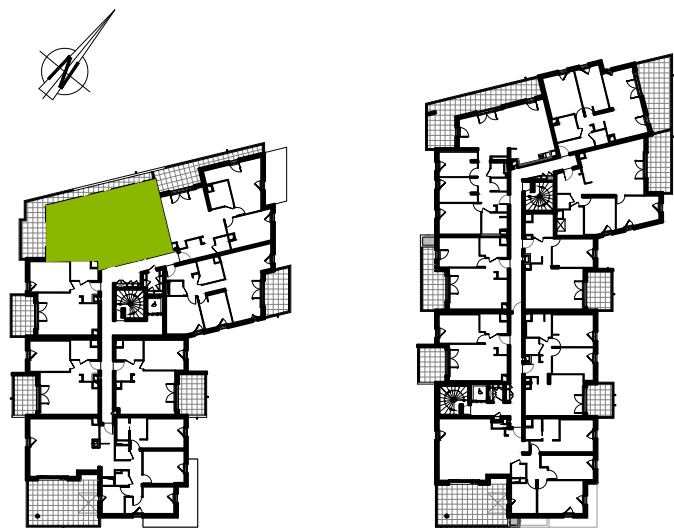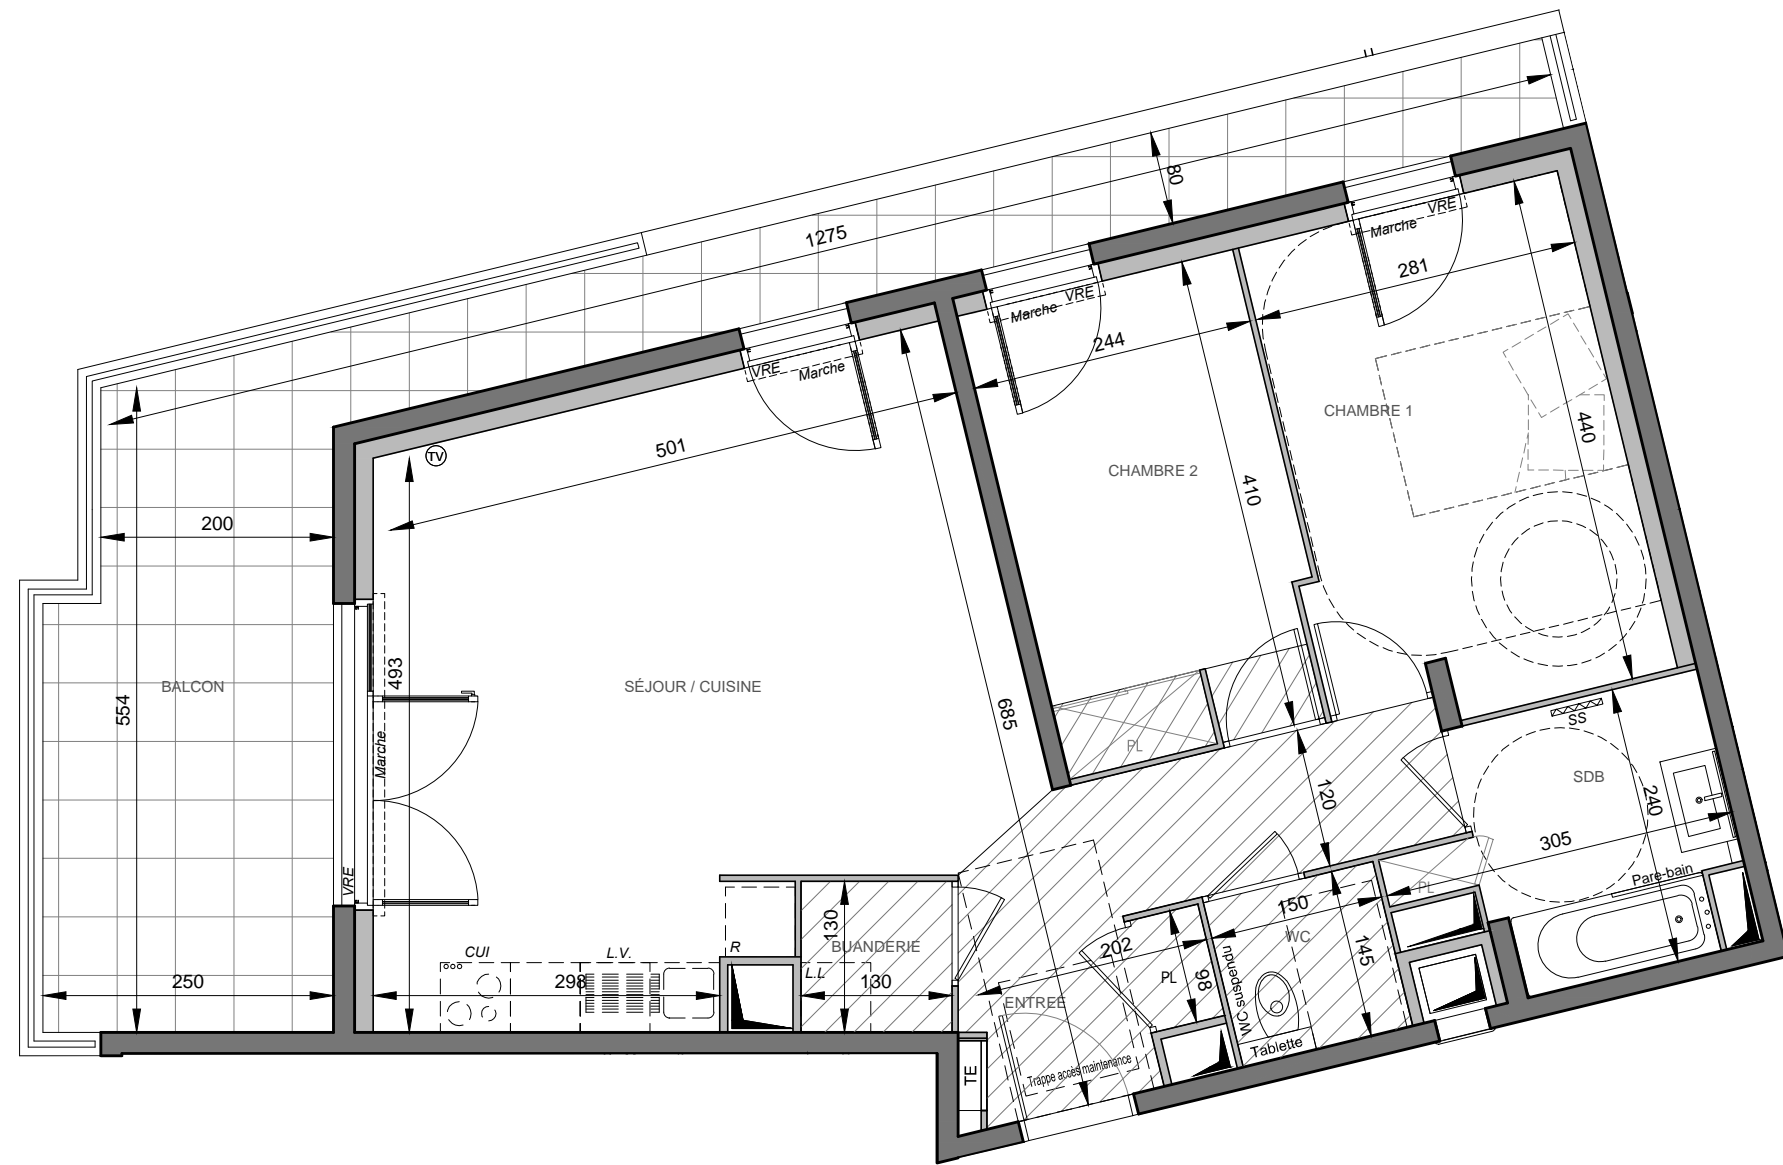

0 1 2



Indice 01

04/11/2024

NOTA:  
Les éléments techniques, tels que les gaines, appareils sanitaires, ameublements éventuels, sont mentionnés à titre indicatif et pourront être modifiés pour des impératifs techniques.  
Les implantations des ouvertures, des cloisons et les surfaces pourront être modifiées en fonction d'impératifs de construction.  
Electroménager représenté à titre indicatif, non-fourni.

LÉGENDE :

**TE**  
TABLEAU ÉLECTRIQUE

**VR**  
VOLET ROULANT

**PLAFOND / SOFFITE**

**VRE**  
VOLET ROULANT ÉLECTRIQUE

**Masquette**  
MASQUETTE

**PL**  
PLACARD

**Tablette**  
TABLETTE

**GAINÉ TECHNIQUE**

**CLOISON DÉMONTABLE**

**SS**  
SÈCHE SERVIETTE

**TV**  
PRISE TV

**RADIATEUR**

**PORTE-FENÊTRE**

**FENÊTRE**

**PORTES - FENÊTRES COULISSANTES**

**GARDE-CORPS VITRÉ**

**GARDE-CORPS BÉTON**

**POTEAU**