

SCCV SETE RIVE SUD

LIGNE
*Accession
libre*



PLAN DE COMMERCIALISATION

T3



Type : **AL**

Niveau : **R+5**

B510

TABLEAU DES SURFACES

Séjour /Cuisine		30,45m ²
Entrée		05,60m ²
Chambre 1		12,75m ²
Chambre 2	dont placard	09,90m ²
Salle d'eau		04,70m ²
Dégagement	dont placard	04,80m ²
Wc		02,10m ²
SURFACES HABITABLES		70,30m²
Loggia		22,65m ²

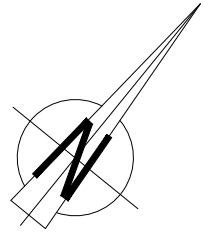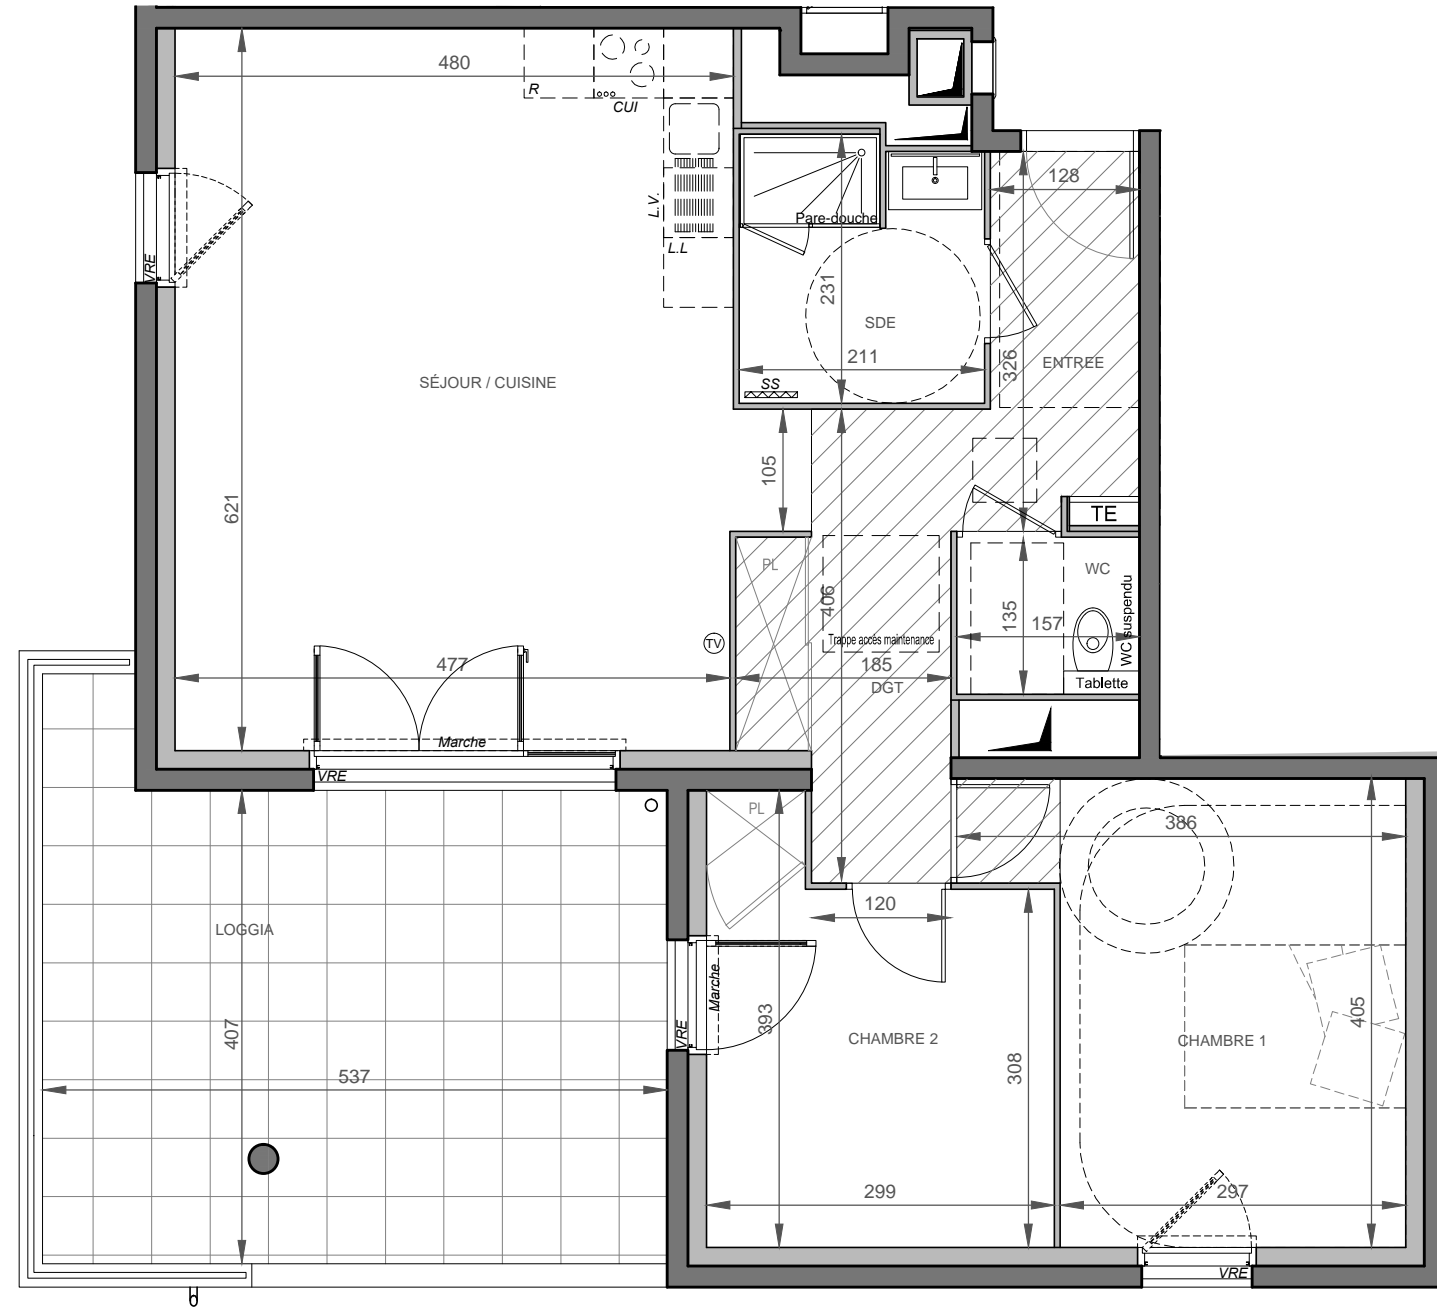

Indice 01

04/11/2024

NOTA:
Les éléments techniques, tels que les gaines, appareils sanitaires, ameublements éventuels, sont mentionnés à titre indicatif et pourront être modifiés pour des impératifs techniques.
Les implantations des ouvertures, des cloisons et les surfaces pourront être modifiées en fonction d'impératifs de construction.
Electroménager représenté à titre indicatif, non-fourni.

LÉGENDE :

TE
TABLEAU ÉLECTRIQUE

VR
VOLET ROULANT

Masquette
MASQUETTE

Tablette
TABLETTE

PL
PLACARD

TV
PRISE TV

SS
SÈCHE SERVIETTE

R
RADIATEUR

P
PORTE-FENÊTRE

F
FENÊTRE

PF
PORTES - FENÊTRES COULISSANTES

GC
GARDE-CORPS VITRÉ

GC
GARDE-CORPS BÉTON

