

# SCCV SETE RIVE SUD

LIGNE  
*Accession libre*



PLAN DE COMMERCIALISATION

**T2**




Type : **AL**

Niveau : **R+6**

**B607**

## TABLEAU DES SURFACES

Entrée	dont placard	05,55m <sup>2</sup>
Séjour /Cuisine		25,50m <sup>2</sup>
Chambre		11,95m <sup>2</sup>
Salle d'eau/wc		06,20m <sup>2</sup>
<b>SURFACES HABITABLES</b>		<b>49,20m<sup>2</sup></b>
Loggia		09,20m <sup>2</sup>

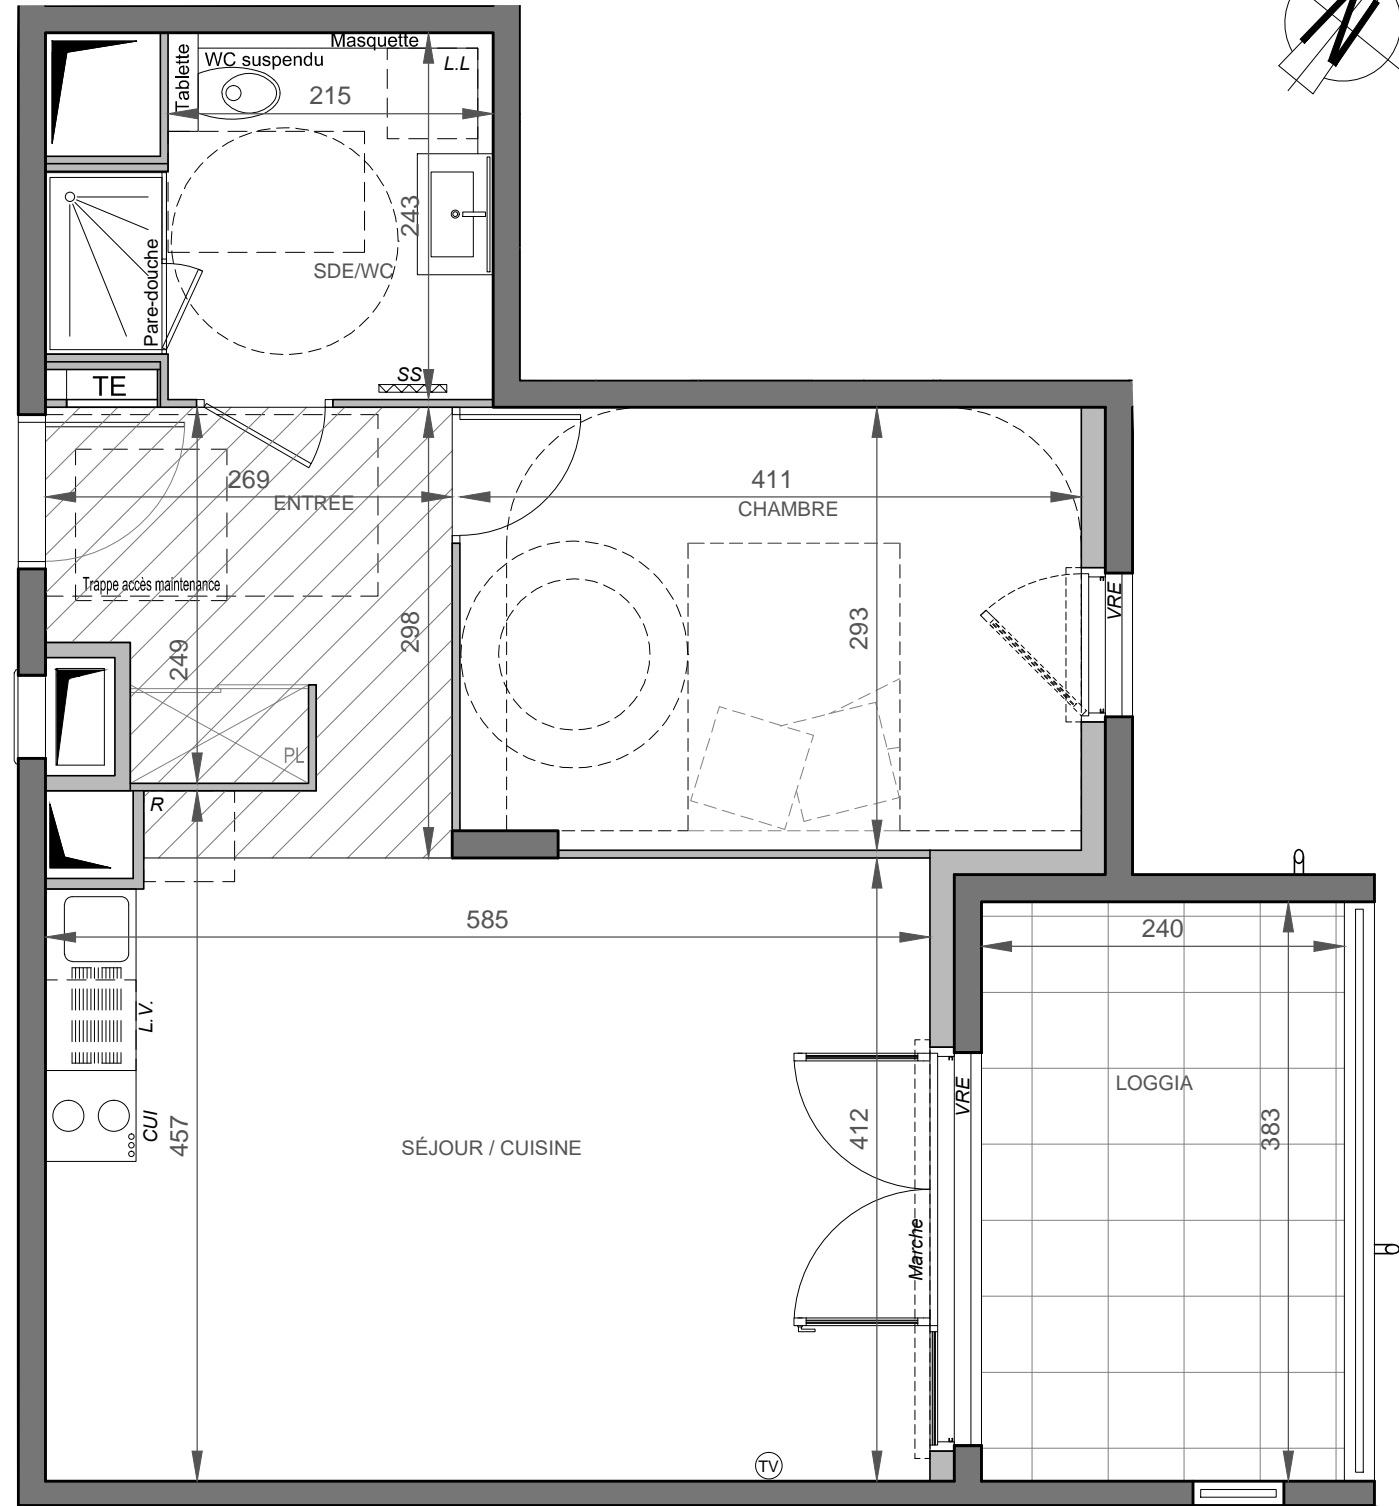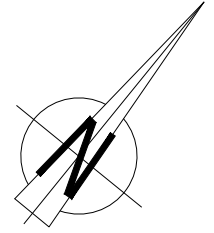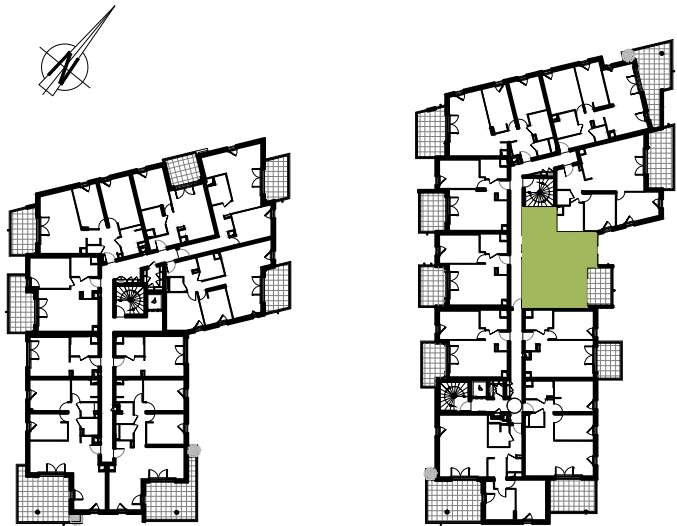

Indice 01

04/11/2024

**NOTA:**  
Les éléments techniques, tels que les gaines, appareils sanitaires, ameublements éventuels, sont mentionnés à titre indicatif et pourront être modifiés pour des impératifs techniques.  
Les implantations des ouvertures, des cloisons et les surfaces pourront être modifiées en fonction d'impératifs de construction.  
Electroménager représenté à titre indicatif, non-fourni.

LÉGENDE :

**TE**  
TABLEAU ÉLECTRIQUE

**VR**  
VOLET ROULANT

**Masquette**  
MASQUETTE

**Tablette**  
TABLETTE

**SS**  
SÈCHE SERVIETTE

**TV**  
PRISE TV

**Porte-Fenêtre**  
PORTE-FENÊTRE

**Fenêtre**  
FENÊTRE

**Portes - Fenêtres coulissantes**  
PORTES - FENÊTRES COULISSANTES

**Garde-corps vitré**  
GARDE-CORPS VITRÉ

**Garde-corps béton**  
GARDE-CORPS BÉTON



POTEAU