

SCCV SETE RIVE SUD

LIGNE
*Accession
libre*



PLAN DE COMMERCIALISATION

T3



Type : **AL** Niveau : **R+8**

B807

TABLEAU DES SURFACES

Entrée	dont placard	06,95m ²
Séjour /Cuisine		22,70m ²
Chambre 1	dont placard	13,05m ²
Chambre 2	dont placard	11,40m ²
Salle d'eau	dont placard	05,50m ²
wc		02,40m ²

SURFACES HABITABLES	62,00m²
Balcon	07,90m ²

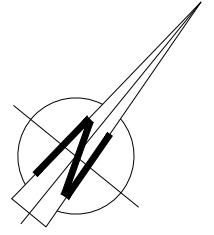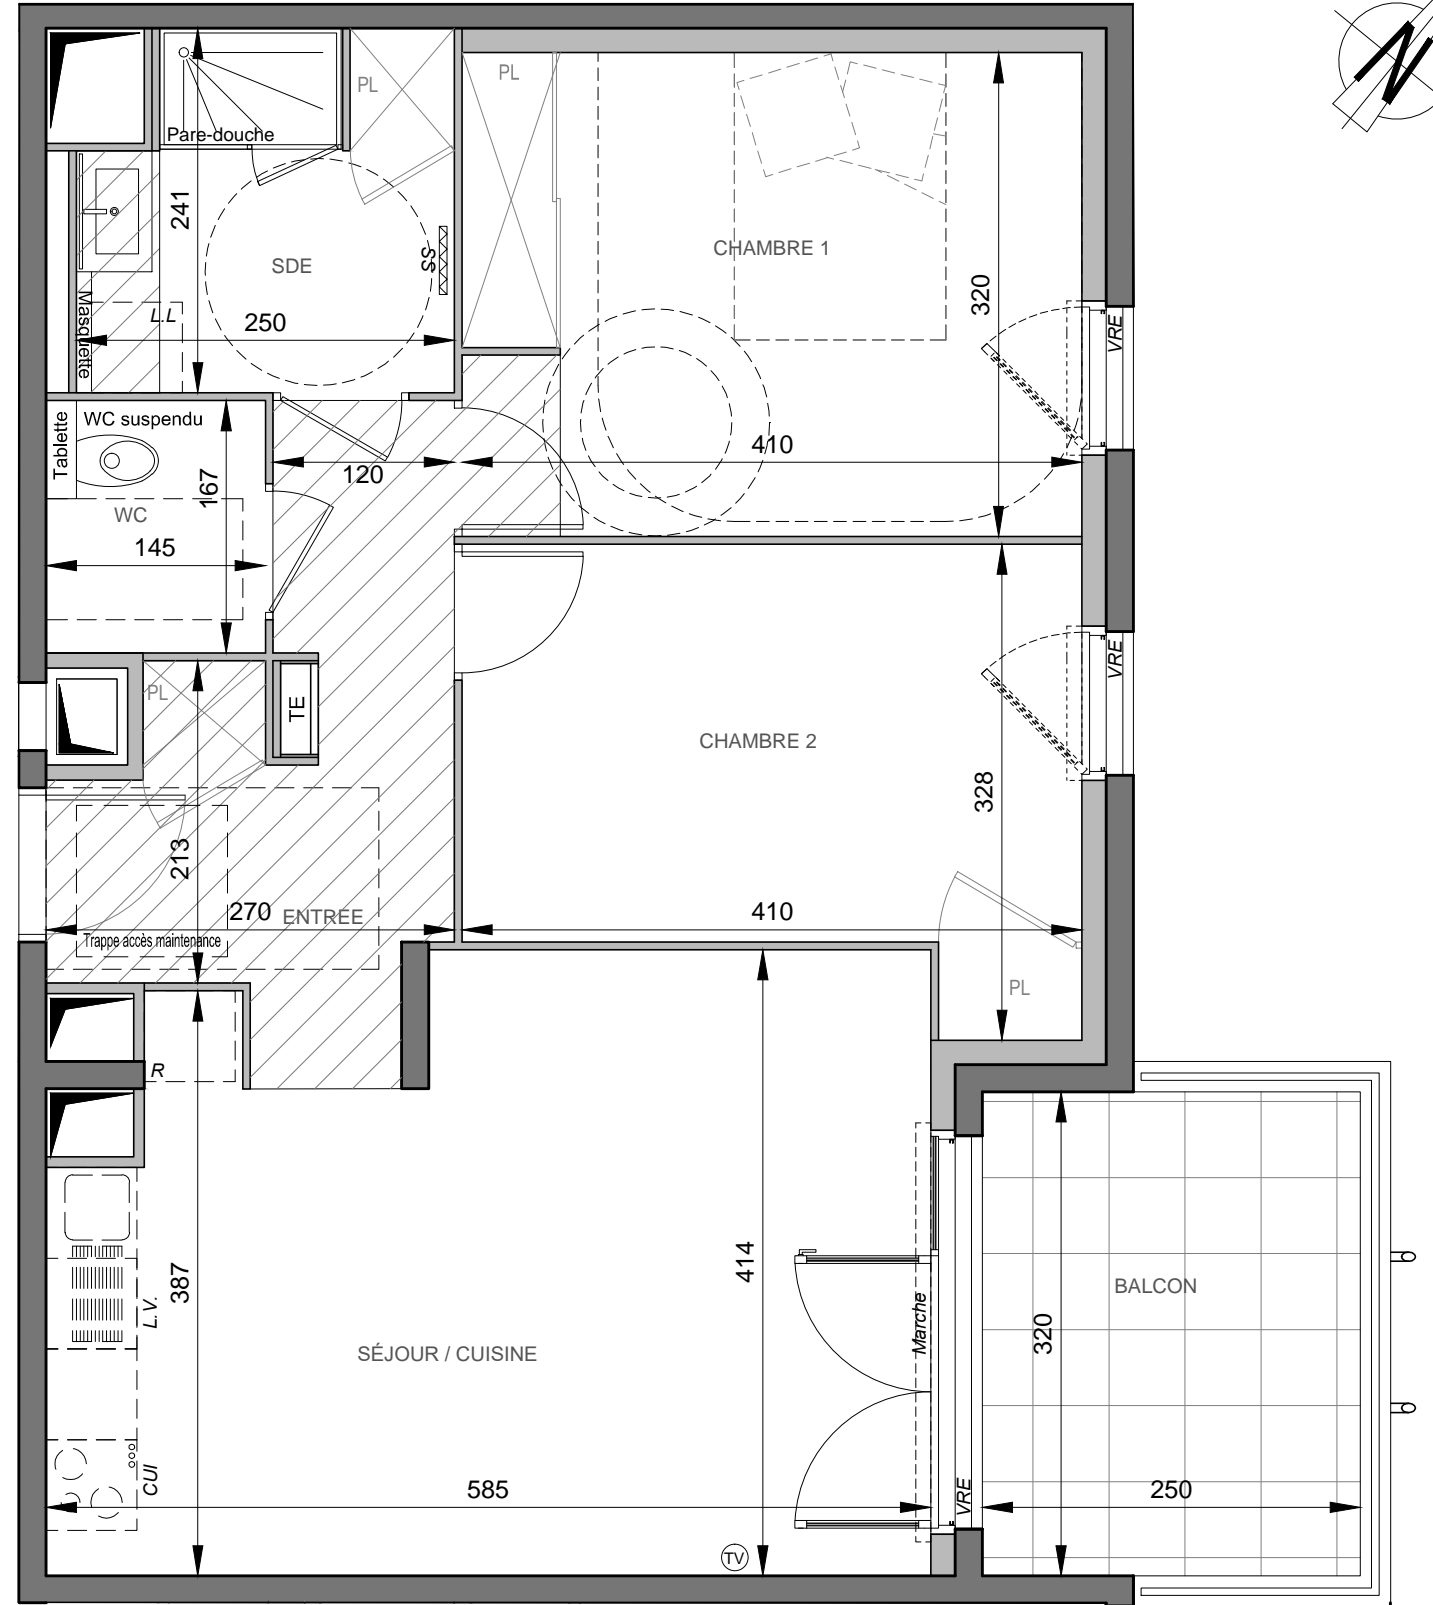

LÉGENDE :

TE
TABLEAU
ÉLECTRIQUE

**PLAFOND /
SOFFITE**

Masquette
MASQUETTE

Tablette
TABLETTE

**CLOISON
DÉMONTABLE**

TV
PRISE TV

VR
VOLET ROULANT

VRE
VOLET ROULANT
ÉLECTRIQUE

PL
PLACARD

SS
SÈCHE SERVIETTE

TV
RADIATEUR

PORTE-FENÊTRE

FENÊTRE

VR
VOLET ROULANT

VRE
VOLET ROULANT
ÉLECTRIQUE

PL
PLACARD

**GAINTE
TECHNIQUE**

SS
SÈCHE SERVIETTE

TV
RADIATEUR

PORTE-FENÊTRE

FENÊTRE

**PORTES -
FENÊTRES
COULISSANTES**

**PORTES -
FENÊTRES
COULISSANTES**

**GARDE-CORPS
VITRÉ**

**GARDE-CORPS
BÉTON**

POTEAU



Indice 01

04/11/2024

NOTA:
Les éléments techniques, tels que les gaines, appareils sanitaires, ameublements éventuels, sont mentionnés à titre indicatif et pourront être modifiés pour des impératifs techniques.
Les implantations des ouvertures, des cloisons et les surfaces pourront être modifiées en fonction d'impératifs de construction. Electroménager représenté à titre indicatif, non-fourni.