

SCCV SETE RIVE SUD



PLAN DE COMMERCIALISATION



T2

Type : **BRS** Niveau : **R+6**

A608

TABLEAU DES SURFACES

Entrée	dont placard	09,25m ²
Séjour /Cuisine		27,55m ²
Chambre		12,15m ²
Salle d'eau/wc		05,05m ²
SURFACES HABITABLES		54,00m²
Balcon		09,40m ²

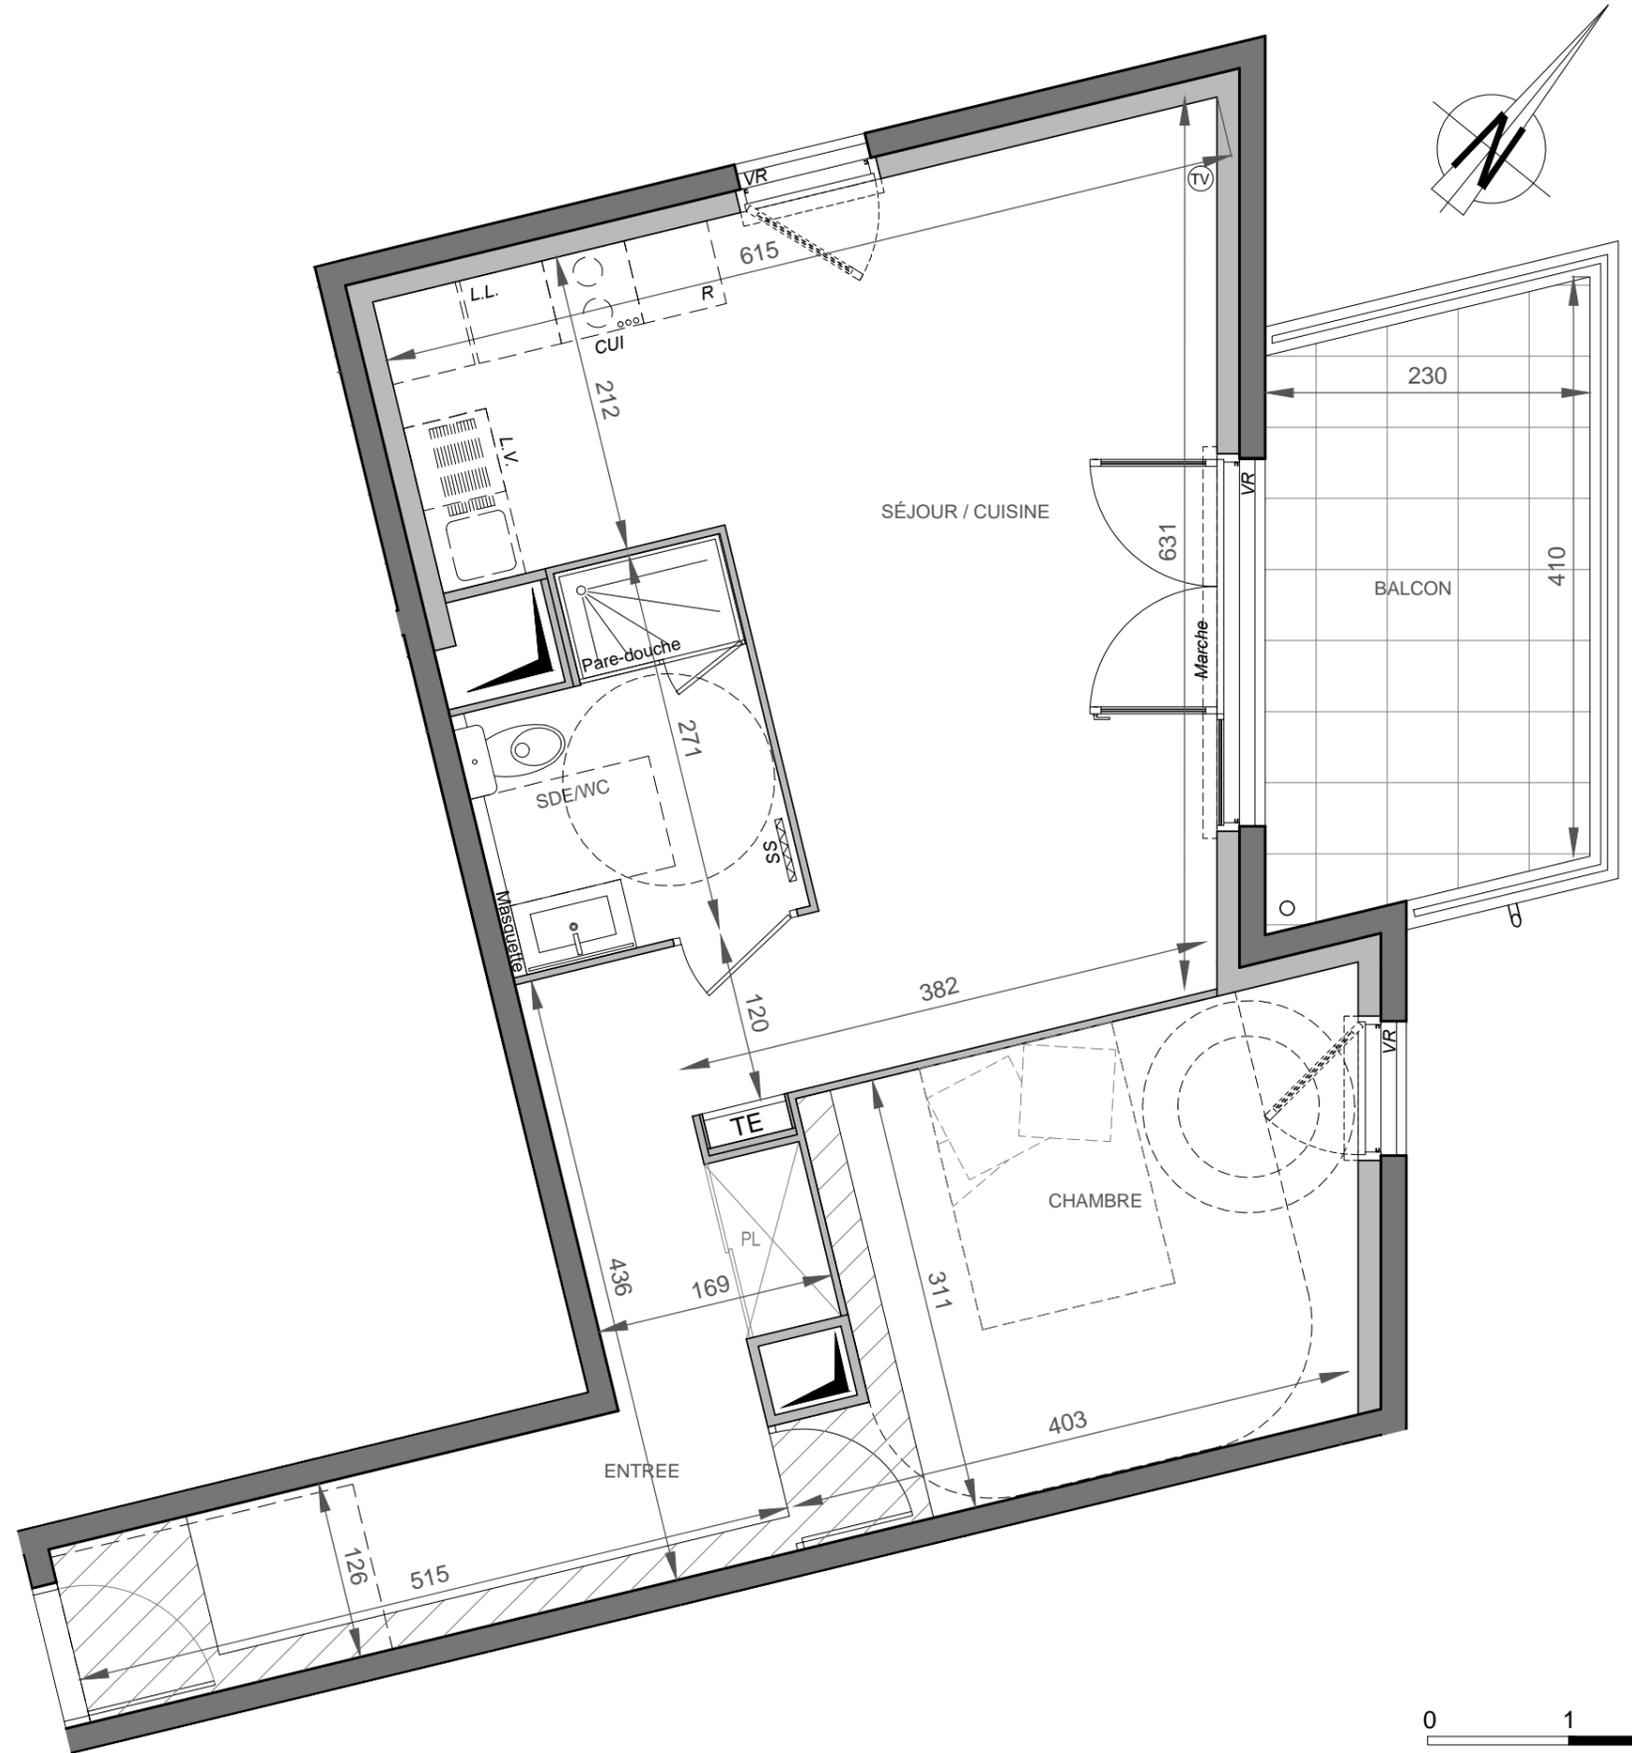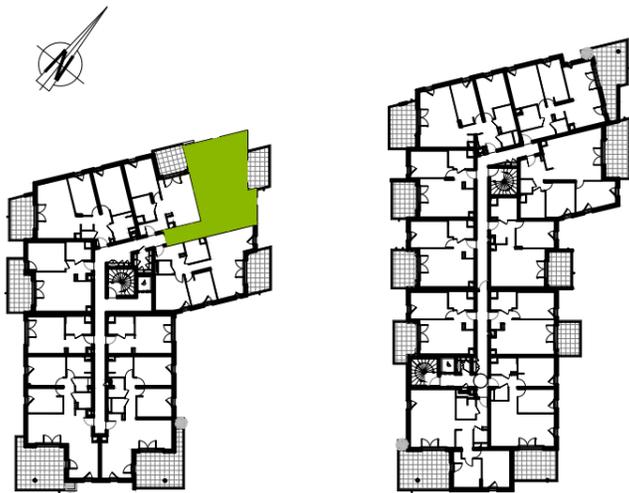

LÉGENDE :

TE TABLEAU ÉLECTRIQUE	PLAFOND / SOFFITE	Masquette MASQUETTE	Tablette TABLETTE	CLOISON DÉMONTABLE	TV PRISE TV					
VR VOILET ROULANT	PL PLACARD	Gaine technique	SS SÈCHE SERVIETTE	RADIATEUR						

NOTA:
Les éléments techniques, tels que les gaines, appareils sanitaires, ameublements éventuels, sont mentionnés à titre indicatif et pourront être modifiés pour des impératifs techniques.
Les implantations des ouvertures, des cloisons et les surfaces pourront être modifiées en fonction d'impératifs de construction.
Electroménager représenté à titre indicatif, non-fourni.