

SCCV SETE RIVE SUD




PLAN DE COMMERCIALISATION

**T3
A708**

Type : BRS Niveau : R+7

TABLEAU DES SURFACES

Entrée	dont placard	09,65m ²
Séjour /Cuisine		27,00m ²
Chambre 1		12,70m ²
Chambre 2	dont placard	09,30m ²
Salle de Bains		05,20m ²
wc		01,95m ²
SURFACES HABITABLES		65,80m²
Balcon		11,65m ²

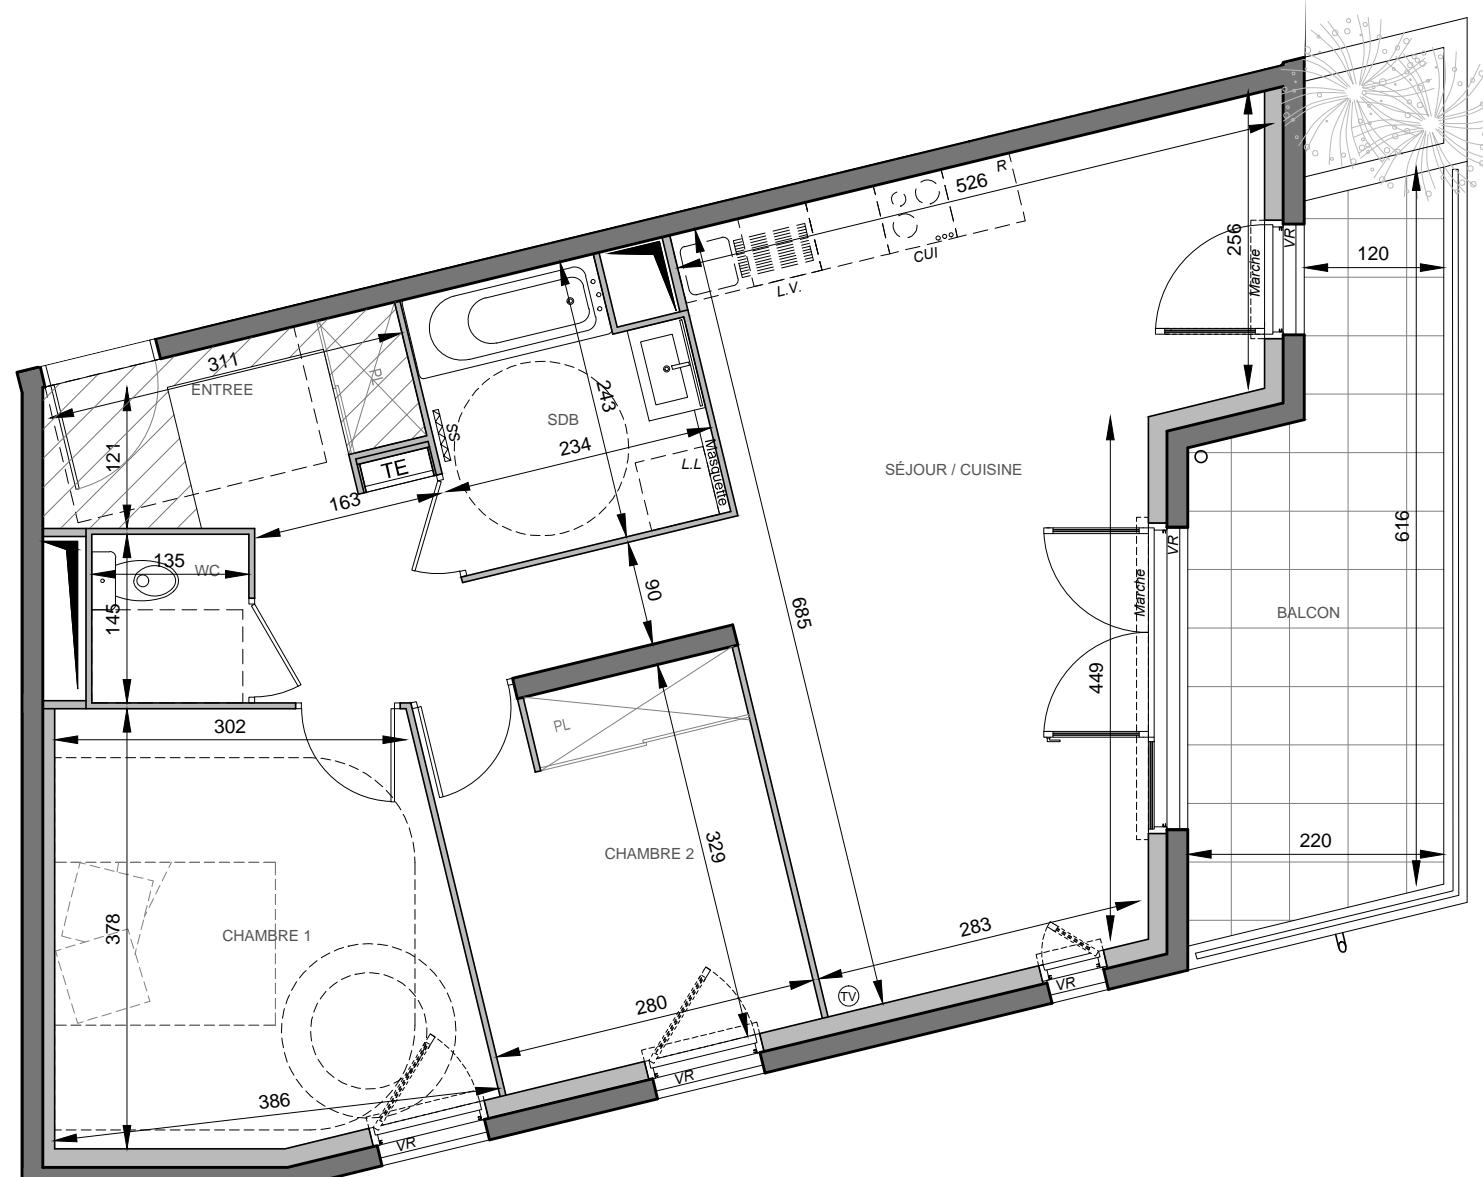

0 1 2



Indice 01

SETE'ILE

04/11/2024

NOTA:
Les éléments techniques, tels que les gaines, appareils sanitaires, ameublements éventuels, sont mentionnés à titre indicatif et pourront être modifiés pour des impératifs techniques.
Les implantations des ouvertures, des cloisons et les surfaces pourront être modifiées en fonction d'impératifs de construction. Electroménager représenté à titre indicatif, non-fourni.

LÉGENDE :

TE	TABLEAU ÉLECTRIQUE	VR	VOLET ROULANT	PL	PLAFOND / SOFFITE	Masquette	MASQUETTE	Tablette	TABLETTE	Gaine technique	GAINÉE	SS	SÈCHE SERVIETTE	TV	PRISE TV	Radiateur	Porte-fenêtre	Fenêtre	Portes-fenêtres coulissantes	Garde-corps vitré	Garde-corps béton	Poteau
-----------	--------------------	-----------	---------------	-----------	-------------------	------------------	-----------	-----------------	----------	------------------------	--------	-----------	-----------------	-----------	----------	------------------	----------------------	----------------	-------------------------------------	--------------------------	--------------------------	---------------