

SCCV SETE RIVE SUD



PLAN DE COMMERCIALISATION



T3

Type : **BRS** Niveau : **R+6**

B606

TABLEAU DES SURFACES

Entrée	dont placard	07,65m ²
Séjour /Cuisine		30,30m ²
Chambre 1		11,25m ²
Chambre 2		12,25m ²
Salle de Bains		06,90m ²
wc		02,00m ²
SURFACES HABITABLES		70,35m²
Balcon		14,60m ²

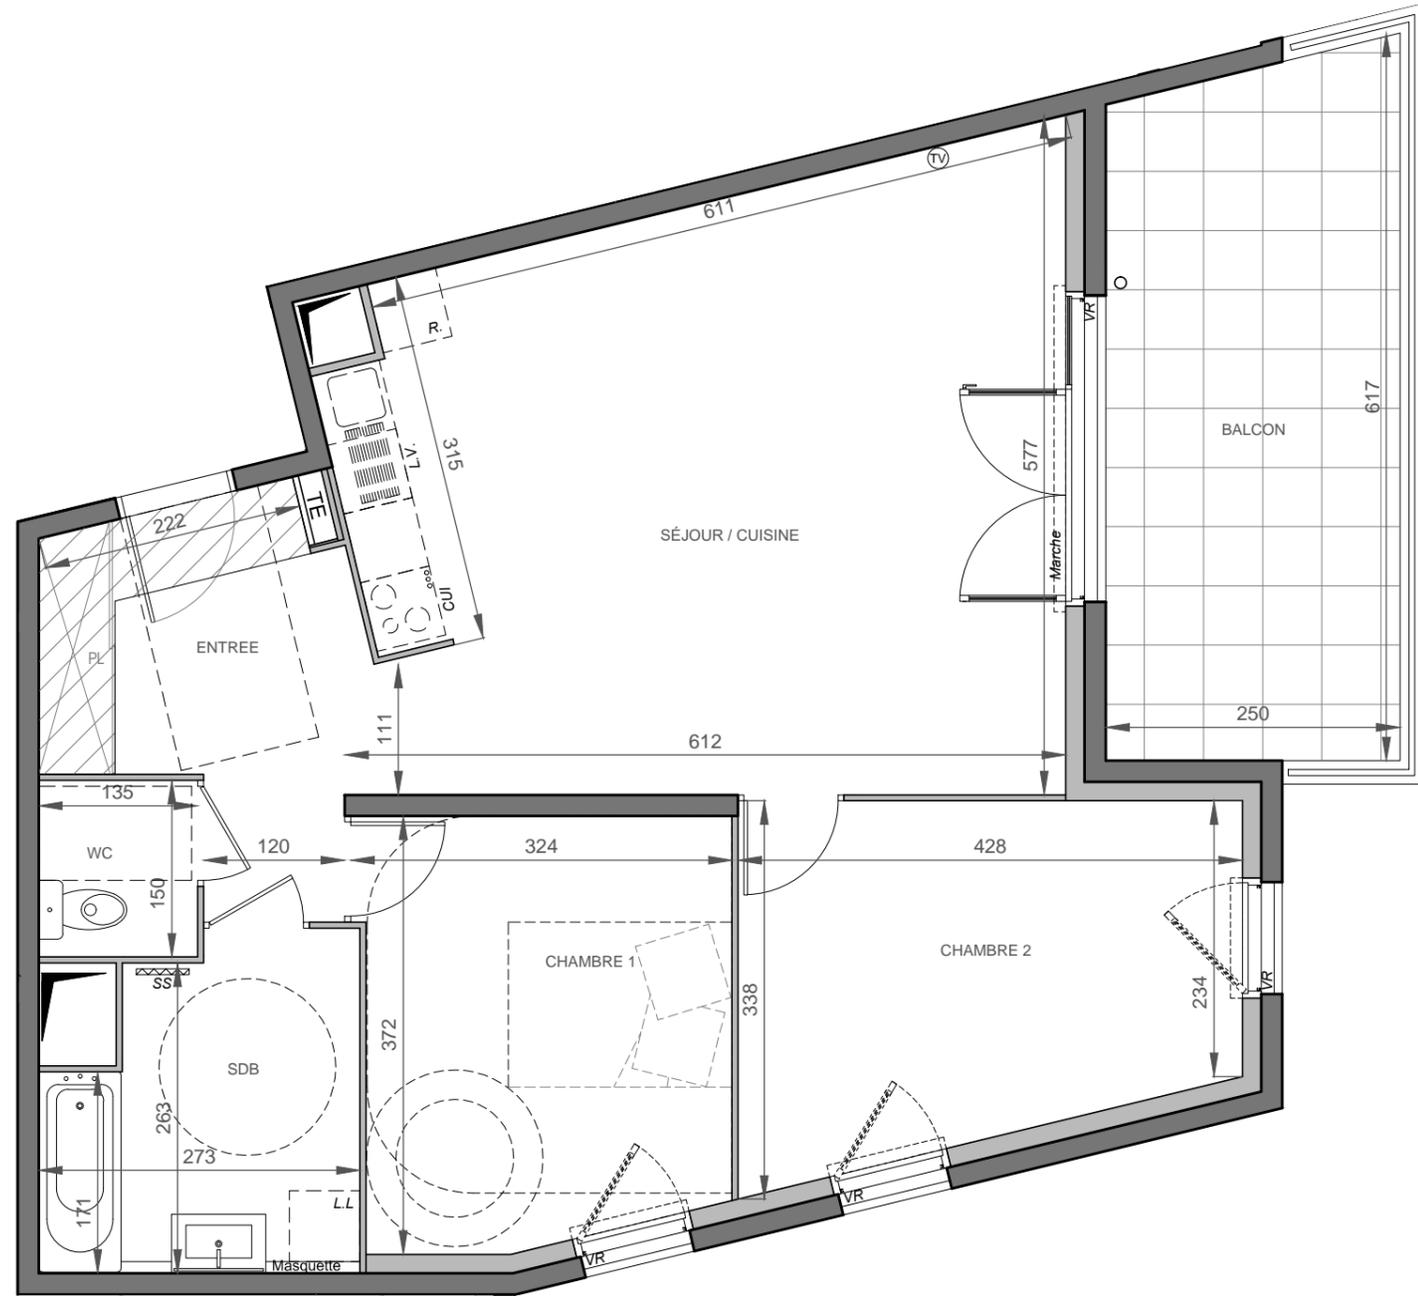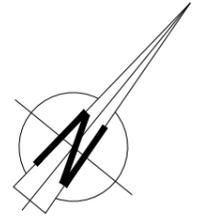

LÉGENDE :

- TE**

TABLEAU ÉLECTRIQUE
- VR**

VOLET ROULANT
- Masquette**

MASQUETTE
- PL**

PLACARD
- Tablette**

TABLETTE
- Gaine Technique**

GAINE TECHNIQUE
- Cloison Démontable**

CLOISON DÉMONTABLE
- SS**

SÈCHE SERVIETTE
- TV**

PRISE TV
- Radiateur**

RADIATEUR
- Porte-Fenêtre**

PORTE-FENÊTRE
- Fenêtre**

FENÊTRE
- Portes-Fenêtres Couissantes**

PORTES - FENÊTRES COULISSANTES
- Garde-Corps Vitré**

GARDE-CORPS VITRÉ
- Garde-Corps Béton**

GARDE-CORPS BÉTON
- Poteau**

POTEAU



Indice 01

04/11/2024

NOTA:
Les éléments techniques, tels que les gaines, appareils sanitaires, ameublements éventuels, sont mentionnés à titre indicatif et pourront être modifiés pour des impératifs techniques.
Les implantations des ouvertures, des cloisons et les surfaces pourront être modifiées en fonction d'impératifs de construction.
Electroménager représenté à titre indicatif, non-fourni.