

SCCV SETE RIVE SUD



PLAN DE COMMERCIALISATION





T3

Type : **BRS** Niveau : **R+8**

B804

TABLEAU DES SURFACES

Entrée	dont placard	08,85m ²
Séjour /Cuisine		23,10m ²
Chambre 1	dont placard	11,40m ²
Chambre 2		13,70m ²
Salle de Bains		05,20m ²
wc		02,00m ²
SURFACES HABITABLES		64,25m²
Balcon		19,15m ²

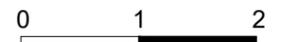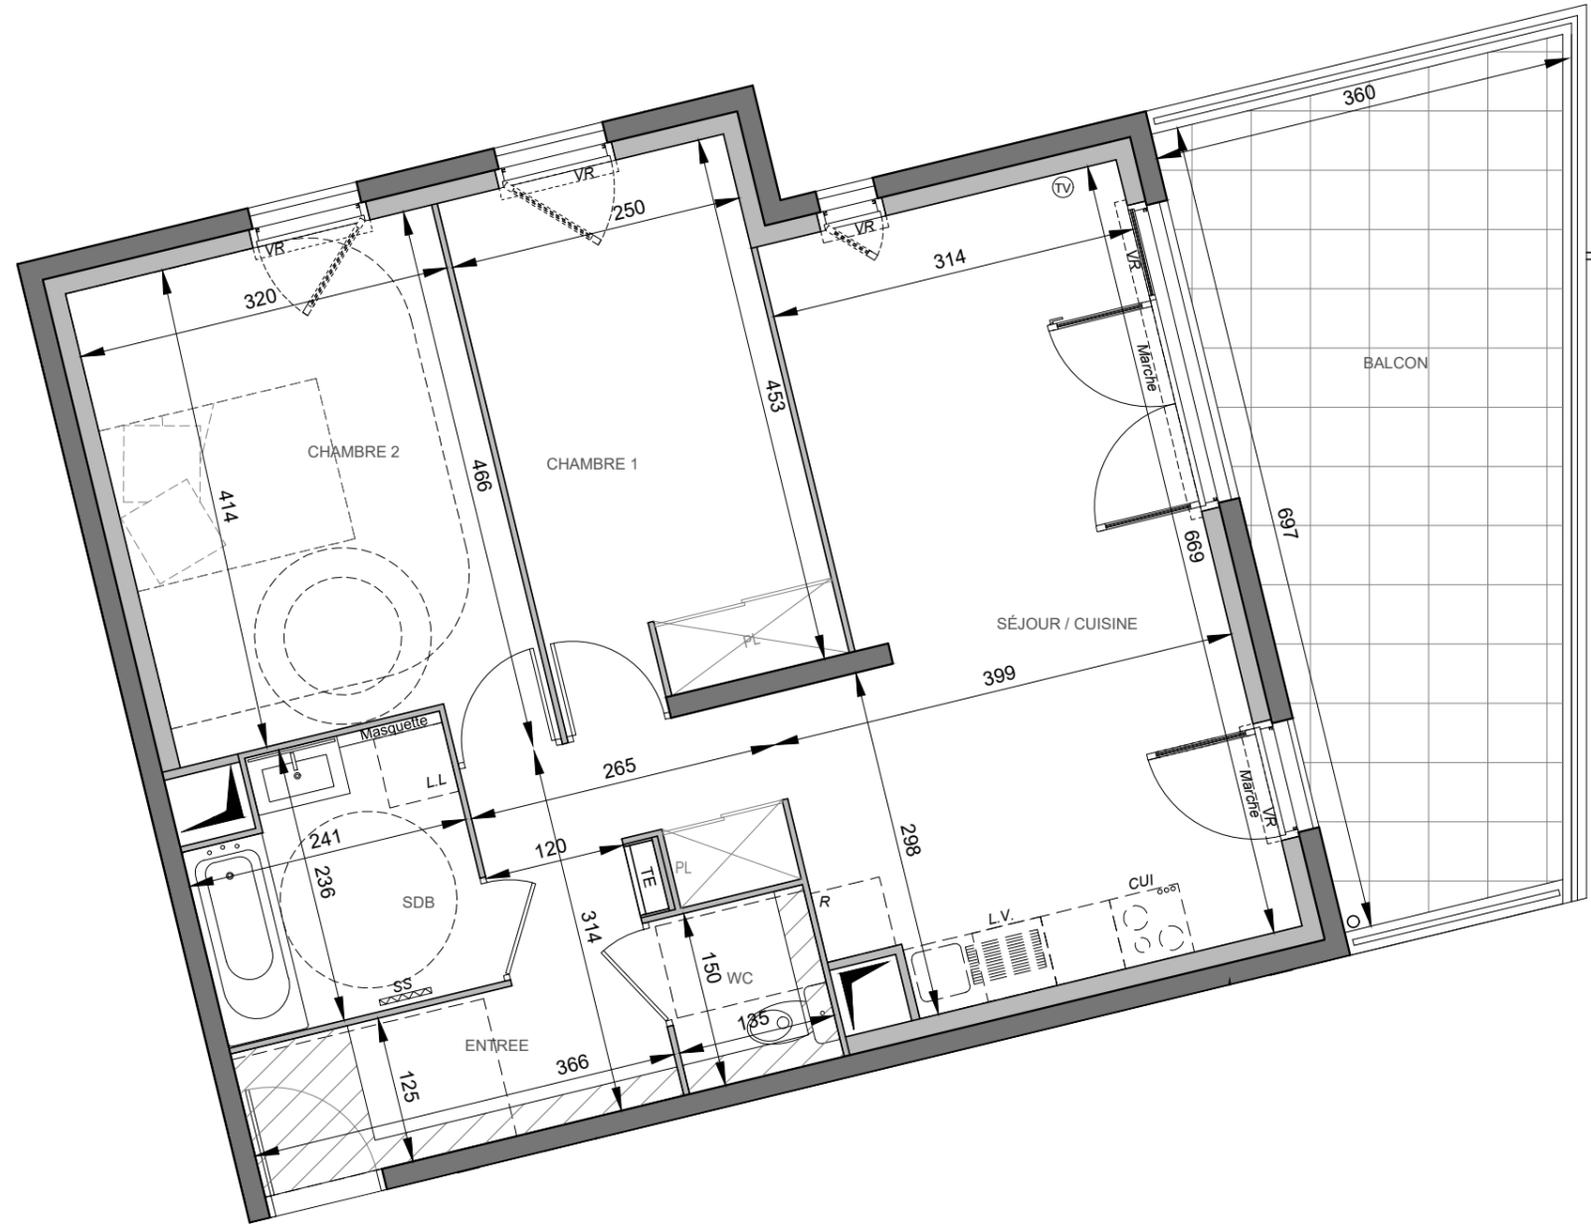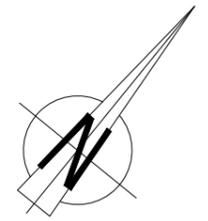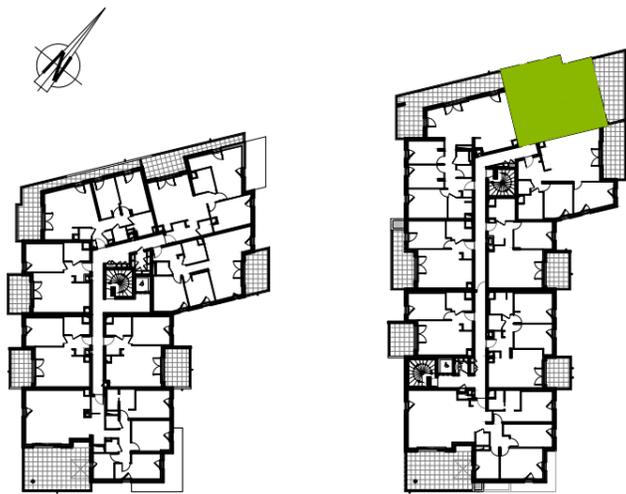

Indice 01

04/11/2024

NOTA:
Les éléments techniques, tels que les gaines, appareils sanitaires, ameublements éventuels, sont mentionnés à titre indicatif et pourront être modifiés pour des impératifs techniques.
Les implantations des ouvertures, des cloisons et les surfaces pourront être modifiées en fonction d'impératifs de construction. Electroménager représenté à titre indicatif, non-fourni.

LÉGENDE :

TE
TABLEAU ÉLECTRIQUE
VR
VOLET ROULANT

PLAFOND / SOFFITE

Masquette
MASQUETTE
PL
PLACARD

Tablette
TABLETTE
GAINES TECHNIQUES

CLOISON DÉMONTABLE
SS
SÈCHE SERVIETTE

TV
PRISE TV
RADIATEUR

PORTE-FENÊTRE

FENÊTRE

PORTES - FENÊTRES COULISSANTES

GARDE-CORPS VITRÉ

GARDE-CORPS BÉTON
POTEAU