



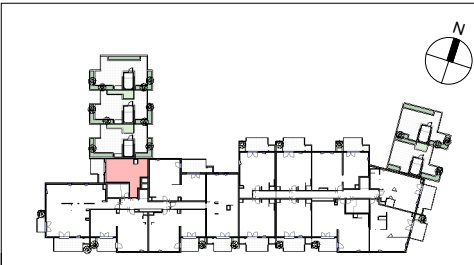

Plan de Pré-commercialisation **T1**
LIBRE **R+2** **B.202**

TABLEAU DES SURFACES	
ENTREE	6.06 m ²
PIECE PRINCIPALE	20.63 m ²
SDE/WC	7.12 m ²
TOTAL - SURFACE HABITABLE	33.81 m²
TERRASSE	8.61 m ²
TOTAL . EXTERIEUR	8.61 m²

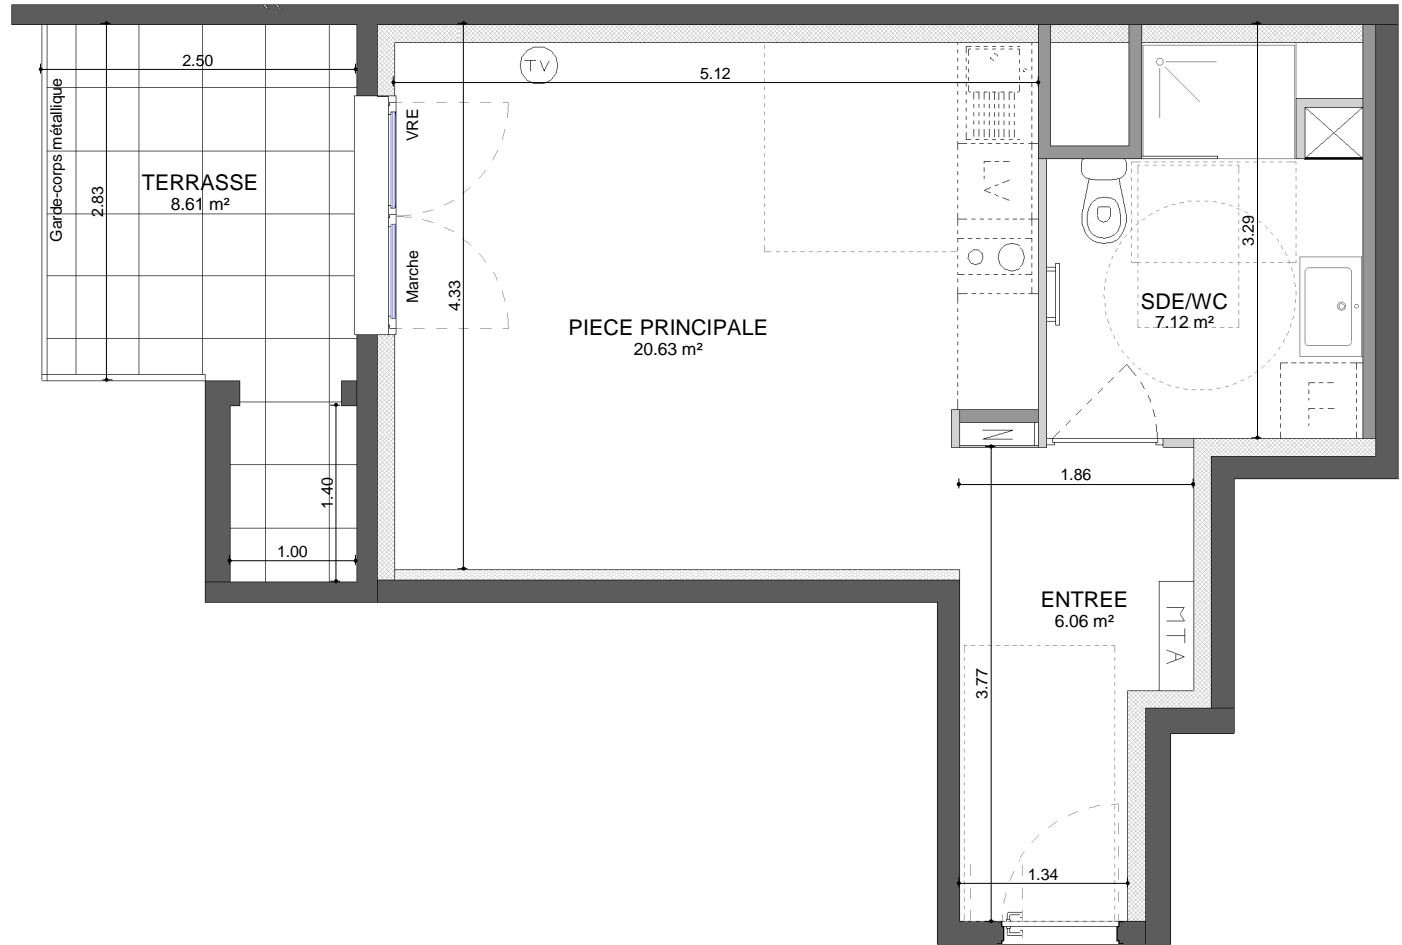

FDI **HELENIS** **Décembre 2024**
Habiter l'exceptionnel
Ind D

Nota : Les éléments techniques, tels que les gaines, appareils sanitaires, ameublements éventuels, sont mentionnés à titre indicatif et pourront être modifiés pour impératifs techniques. L'implantation des ouvertures, des cloisons et les surfaces pourront être modifiées en fonction d'impératifs de construction. Electroménager représenté à titre indicatif non fournis, hors plaque de cuisson et hotte pour les T1 et T2 en accession libre.

LEGENDE

- Porte-fenêtre
- Porte-fenêtre ouvrant/fixe
- Fenêtre
- Placard
- Fenêtre coulissante
- Tableau électrique
- Module thermique