

LES TEMPS
Modernes

LOCAL D'ACTIVITÉ 1B

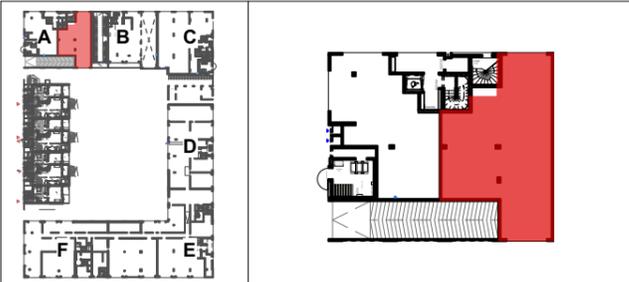


TABLEAU DES SURFACES

SURFACE REZ DE CHAUSSEE	166,50 m ²
SURFACE MEZZANINE	16,00 m ²
SURFACE TOTALE UTILE	182,50 m²




SCCV LE LANTISSARGUES

501 Rue Georges Méliès
34078 Montpellier
0467696696

PLAN DE COMMERCIALISATION

Des modifications sont susceptibles d'être apportées à ce plan en fonction des nécessités techniques de la réalisation, tant en ce qui concerne les dimensions libres que les équipements. Les surfaces indiquées sont approximatives, les retombées, soffites, faux-plafonds, canalisations sont figurés à titre indicatif

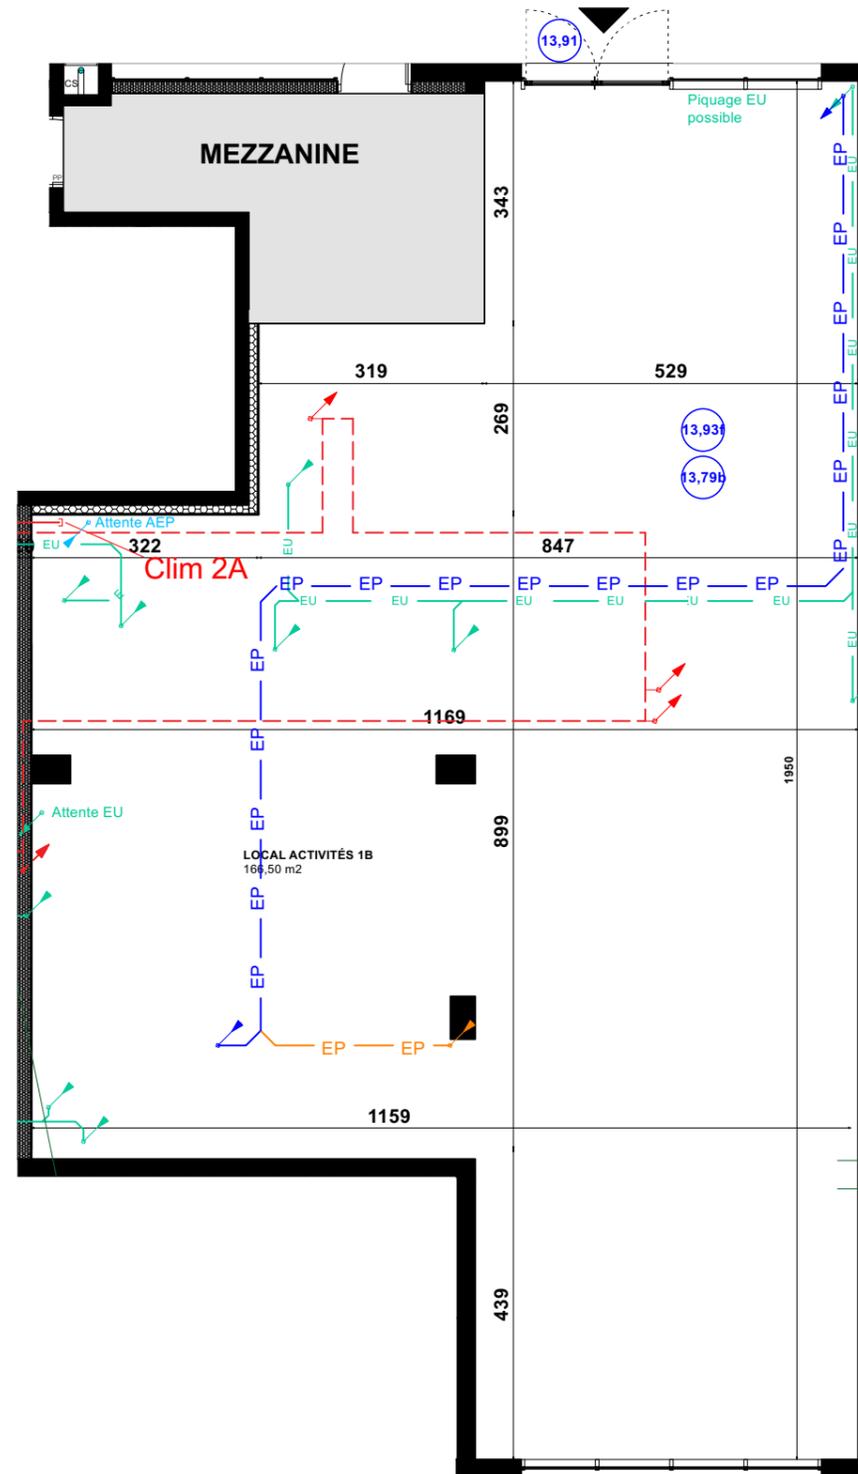


NIVEAU REZ DE CHAUSSEE



NOV. 2024

IND 4

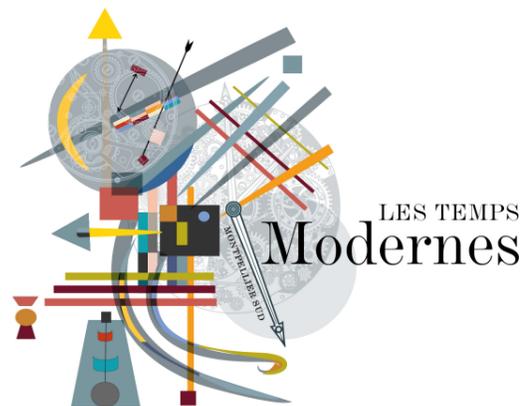

LOCAL D'ACTIVITÉ 1B



TABLEAU DES SURFACES

SURFACE REZ DE CHAUSSEE	166,50 m2
SURFACE MEZZANINE	16,00 m2
SURFACE TOTALE UTILE	182,50 m2




SCCV LE LANTISSARGUES

501 Rue Georges Méliès
34078 Montpellier
0467696696

PLAN DE COMMERCIALISATION

Des modifications sont susceptibles d'être apportées à ce plan en fonction des nécessités techniques de la réalisation, tant en ce qui concerne les dimensions libres que les équipements. Les surfaces indiquées sont approximatives, les retombées, soffites, faux-plafonds, canalisations sont figurés à titre indicatif

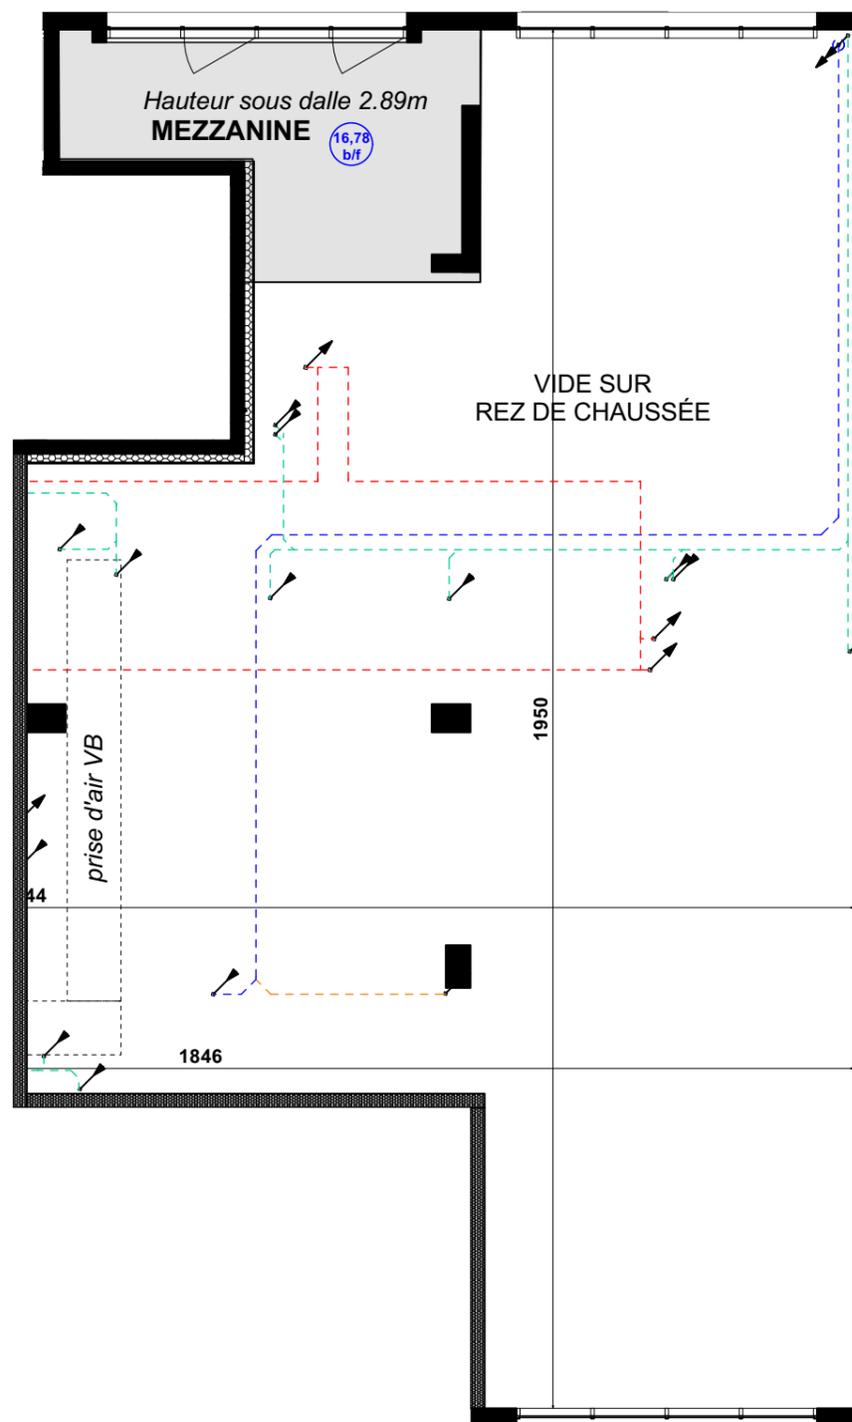

NIVEAU MEZZANINE



NOV. 2024

IND 4