

T4 PMR

SYLVEA

UNE TERRASSE SUR LA PINÈDE

PLAN DE REPERAGE




ETAGE : R+2

TYPE : T4 LIBRE

BATIMENT A


N° APPT : A 206

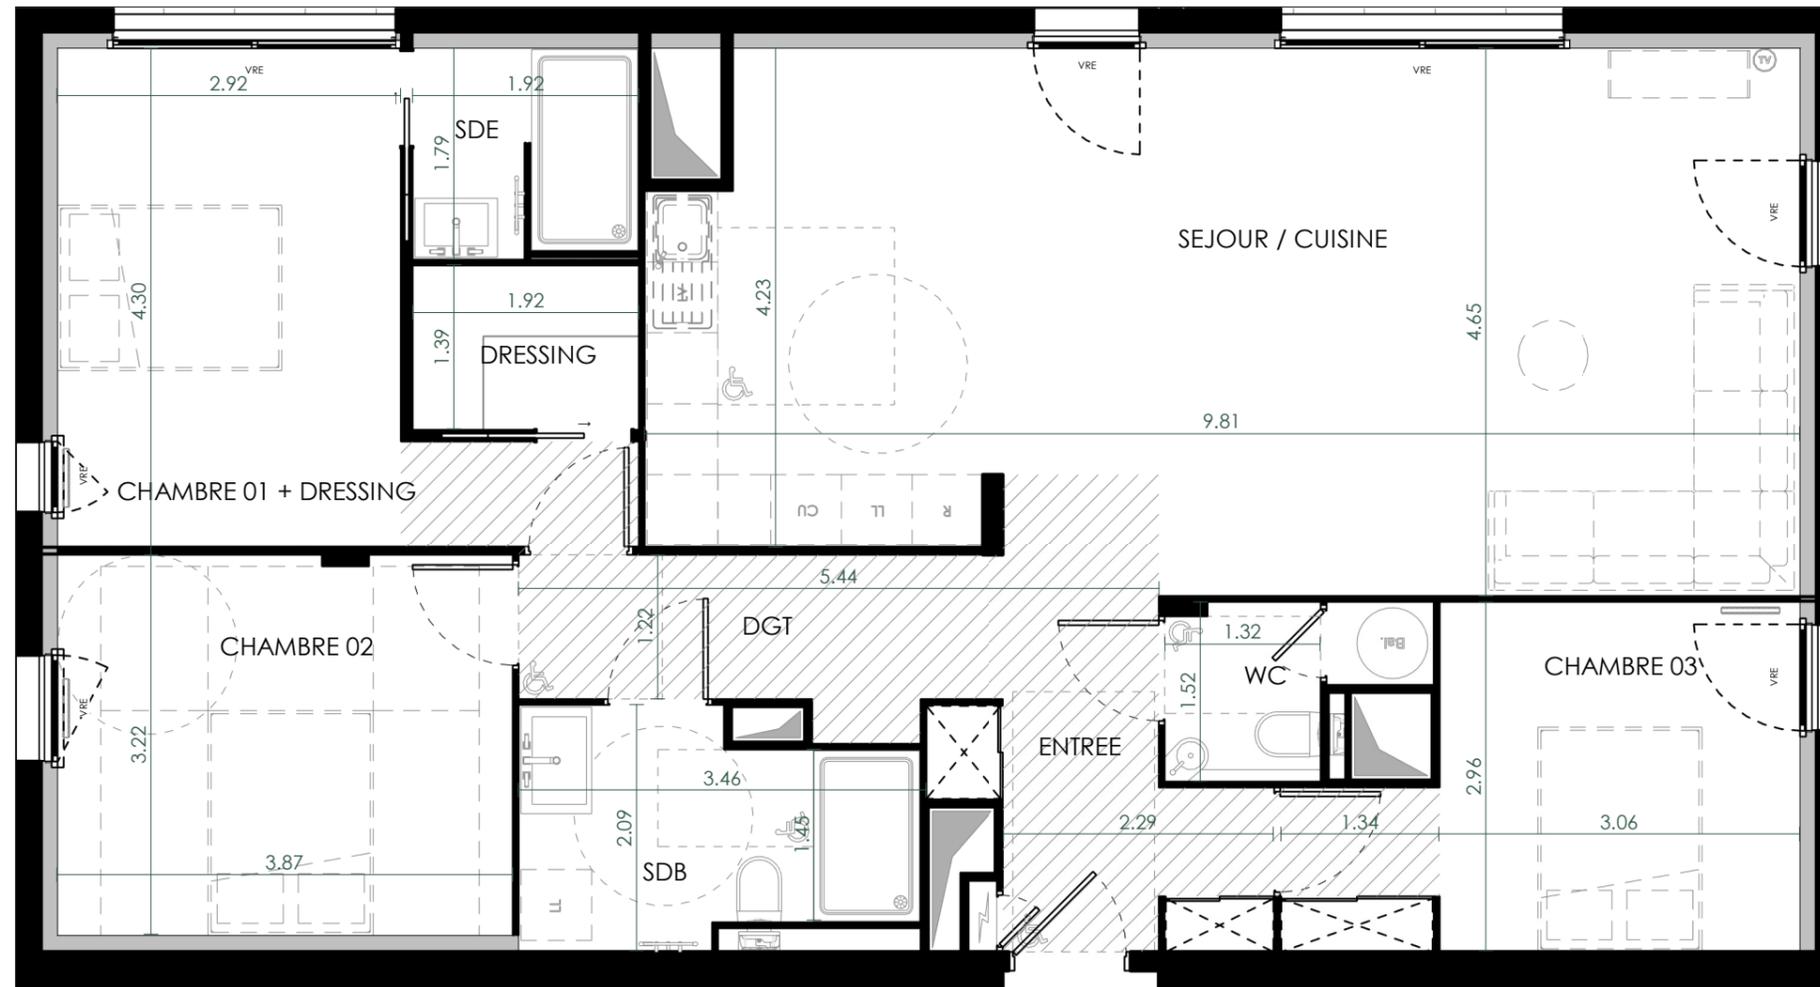

SEJOUR / CUISINE	44.51 m ²
CHAMBRE 01 + DRESSING	14.18 m ²
CHAMBRE 02	12.45 m ²
CHAMBRE 03	10.94 m ²
SDB	6.05 m ²
SDE	3.32 m ²
WC	2.68 m ²
ENTREE	4.65 m ²
DGT	5.37 m ²
DRESSING	2.67 m ²
SURFACE HABITABLE	106.83 m²
TERRASSE	119.31 m²

La surface des pièces comprend la surface des placards

LEGENDE

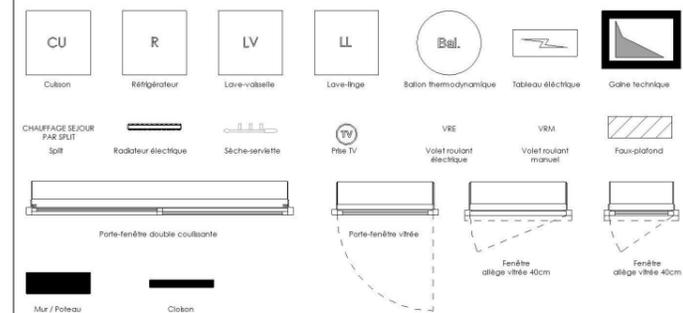

PRE-COMMERCIALISATION

NB : Les éléments techniques, tels que gaines, appareils sanitaires, ameublements éventuels, sont mentionnés à titre indicatif et pourront être modifiés pour impératifs techniques. L'implantation des ouvertures, des cloisons et les surfaces pourront être modifiées en fonction d'impératifs de construction.

Edition FEVRIER 2025

Indice 01

