



TOROMIRO

Lot 20
34670 Saint Brès

BÂT	NIVEAU	LOT
LOT 20	RDC	A002 T4



TABLEAU DE SURFACES



Ch. 2	11,40
Ch. 3	9,35
Ch. PMR	11,35
Dgt	3,42
SdB	5,59
Séjour / Cuisine	42,51
WC	1,95
Surface habitable	85,57 m²

Jardin	86,14 m ²
--------	----------------------



PLAN DE PRÉCOMMERCIALISATION

Nota : les éléments techniques, tels que gaines, appareils sanitaires, ameublements éventuels, sont mentionnés à titre indicatifs et pourront être modifiés pour impératifs techniques. L'implantation des ouvertures, des cloisons et des surfaces pourront être modifiées en fonction d'impératifs de construction.

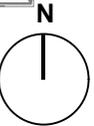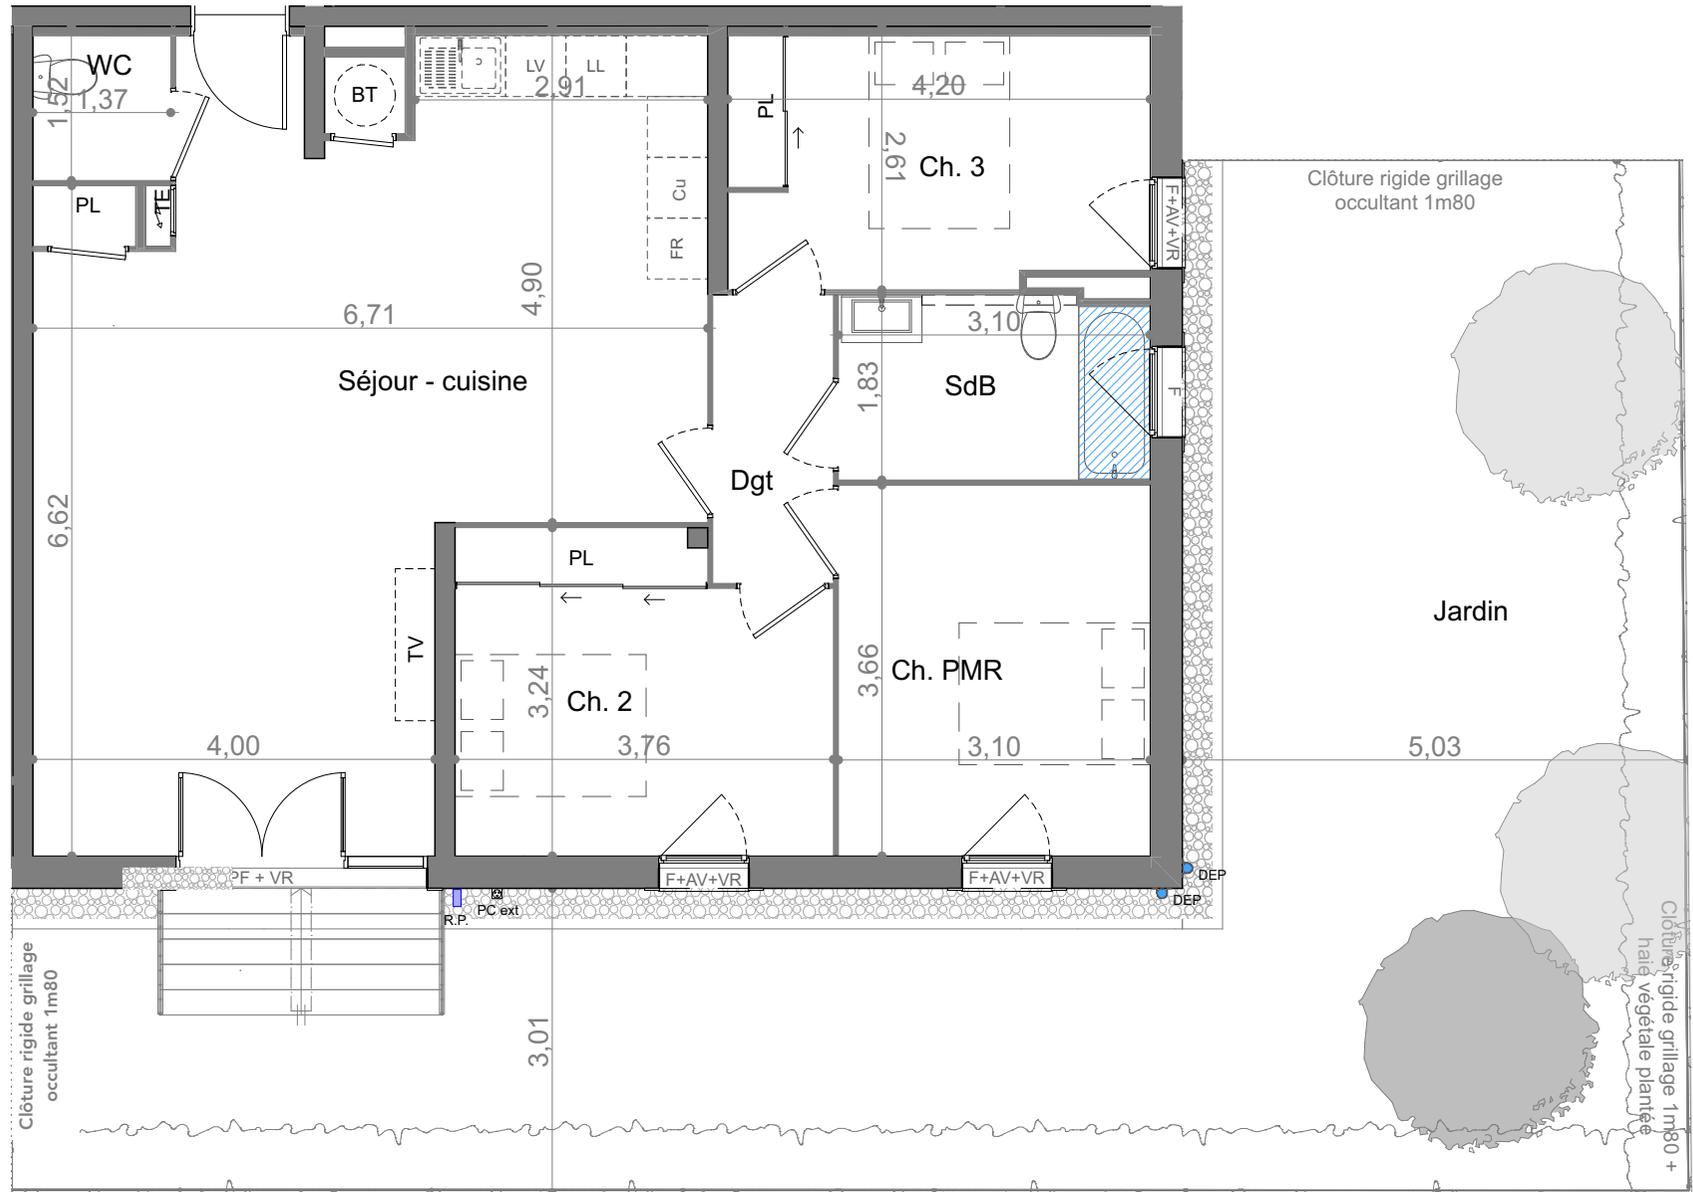

LEGENDE

LV Lave-Vaisselle	LL Lave-Linge	F Fenêtre	V Vitrage sablé	VR Volet roulant	Descente d'eau pluviale	Garde-corps béton + lisse horizontale serrurerie	Servitude de passage réseaux
Cu Cuisson	BT Ballon thermique	PF Porte-Fenêtre	AV Allège vitrée	PE Point d'eau	Faux-plafond	Garde-corps serrurerie barreaudage horizontal	Arbre existant
FR Réfrigérateur	TE Tableau électrique	FF Fenêtre fixe	VP Volets persiennes	PCE Prise extérieure	Radiateur	Garde-corps béton	Arbre planté

Edité le :
13/05/2025

v 1.3