



TOROMIRO

Lot 20
34670 Saint Brès

BÂT	NIVEAU	LOT
LOT 20	RDC	A003 T4





TABLEAU DE SURFACES

Ch. 2	10,35
Ch. 3	11,31
Ch. PMR	12,23
Dgt	3,49
SdB	6,40
Séjour / Cuisine	38,99
WC	1,95
Surface habitable	84,72 m²
Jardin	68,35 m ²



PLAN DE PRÉCOMMERCIALISATION

Nota : les éléments techniques, tels que gaines, appareils sanitaires, ameublements éventuels, sont mentionnés à titre indicatifs et pourront être modifiés pour impératifs techniques. L'implantation des ouvertures, des cloisons et des surfaces pourront être modifiées en fonction d'impératifs de construction.

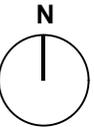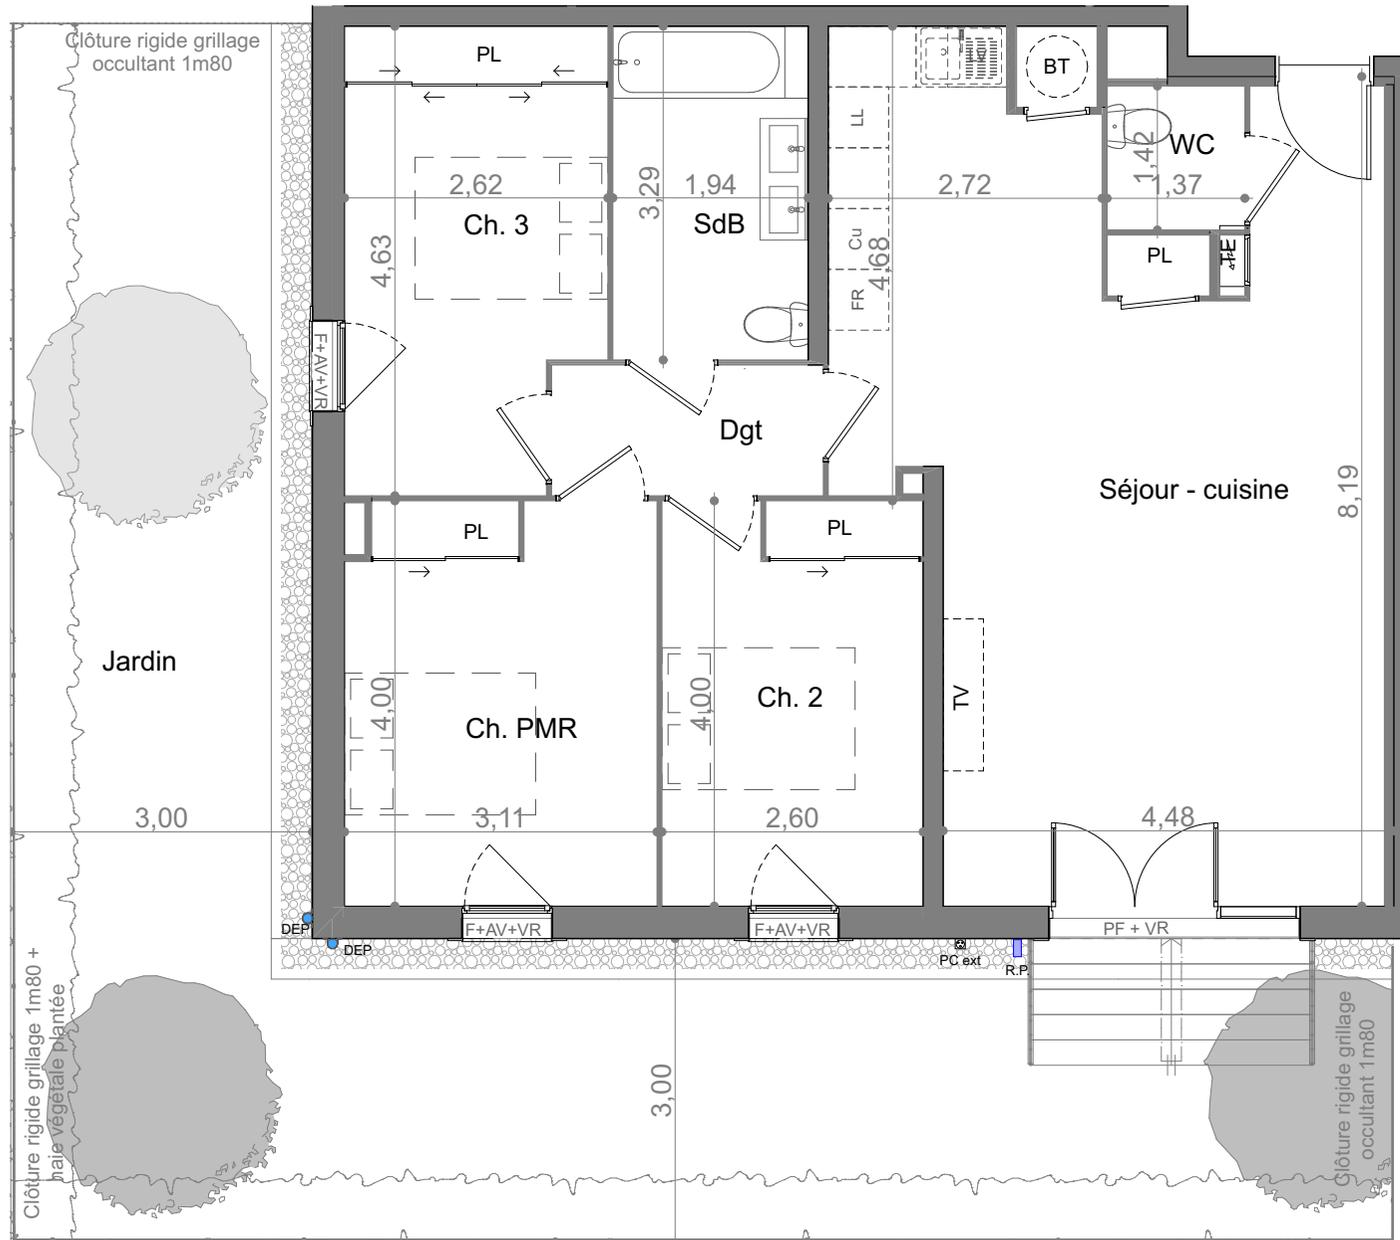

LEGENDE	LV	LL	F	V	VR	●	▨	▨	▨
	Lave-Vaisselle	Lave-Linge	Fenêtre	Vitrage sablé	Volet roulant	Descente d'eau pluviale	Garde-corps béton + lisse horizontale serrurerie	Servitude de passage réseaux	
	Cu	BT	PF	AV	PE	▨	Garde-corps serrurerie barreaudage horizontal	Arbre existant	
	FR	TE	FF	VP	PCE	▨	Garde-corps béton	Arbre planté	
	Réfrigérateur	Tableau électrique	Fenêtre fixe	Volets persiennes	Prise extérieure	▨			
						▨			
						▨			
						▨			

Edité le :
13/05/2025
v 1.3