



TOROMIRO

Lot 20
34670 Saint Brès

BÂT	NIVEAU	LOT
LOT 20	R+1	A104 T3

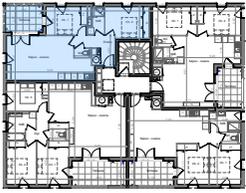


TABLEAU DE SURFACES


Ch. 1	9,82
Ch. 2	11,60
Entrée	6,91
SdB	3,72
Séjour / Cuisine	28,76
WC	1,36
Surface habitable	62,17 m²

Terrasse	8,58 m ²
----------	---------------------




PLAN DE PRÉCOMMERCIALISATION

Nota : les éléments techniques, tels que gaines, appareils sanitaires, ameublements éventuels, sont mentionnés à titre indicatifs et pourront être modifiés pour impératifs techniques. L'implantation des ouvertures, des cloisons et des surfaces pourront être modifiées en fonction d'impératifs de construction.

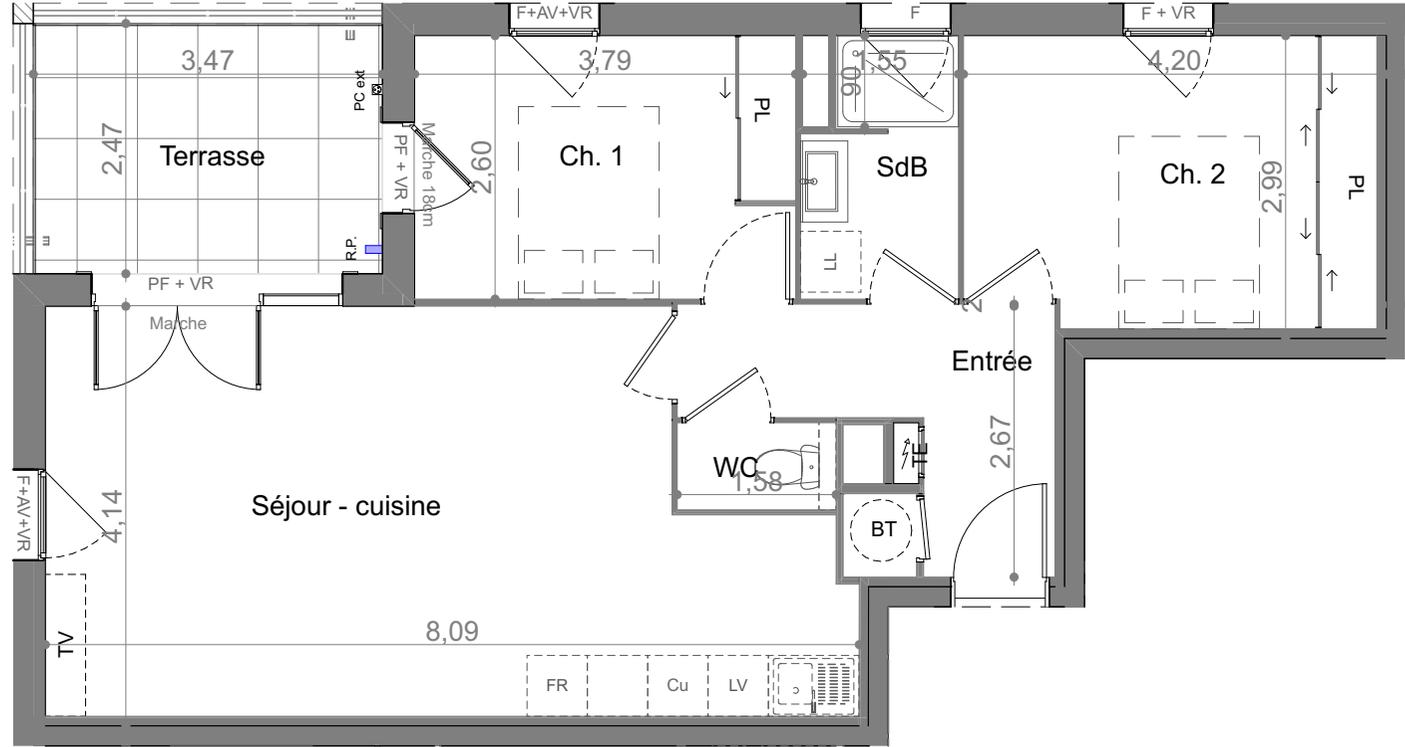

LEGENDE	LV	LL	F	V	VR	●	▨	▬
	Lave-Vaisselle	Lave-Linge	Fenêtre	Vitrage sablé	Volet roulant	Descente d'eau pluviale	Faux-plafond	Garde-corps béton + lisse horizontale
	Cu Cuisson	BT Ballon thermique	PF Porte-Fenêtre	AV Allège vitrée	PE Point d'eau	▨	▬	Garde-corps barreaudage horizontal
FR Réfrigérateur	TE Tableau électrique	FF Fenêtre fixe	VP Volets persiennes	PCE Prise extérieure	▬	▬	Garde-corps béton	

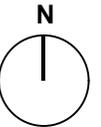

Edité le :
13/05/2025
v 1.3