



**RESIDENCE
LA CANNELLE**

18 Logements collectif en BRS
SAINT GELY DU FESC 34980



APPARTEMENT A04

T3

PLAN DU REZ DE CHAUSSE



TABLEAU DES SURFACES




Séjour / cuisine	26,2	m2
SDB / WC	5,7	m2
Ch. 01	11,2	m2
Placards	2,8	m2

TOTAL SURFACE HABITABLE 45,9 m2

Terrasse 10,6 m2

TOTAL SURFACE ANNEXE 10,6 m2

AVRIL 2025

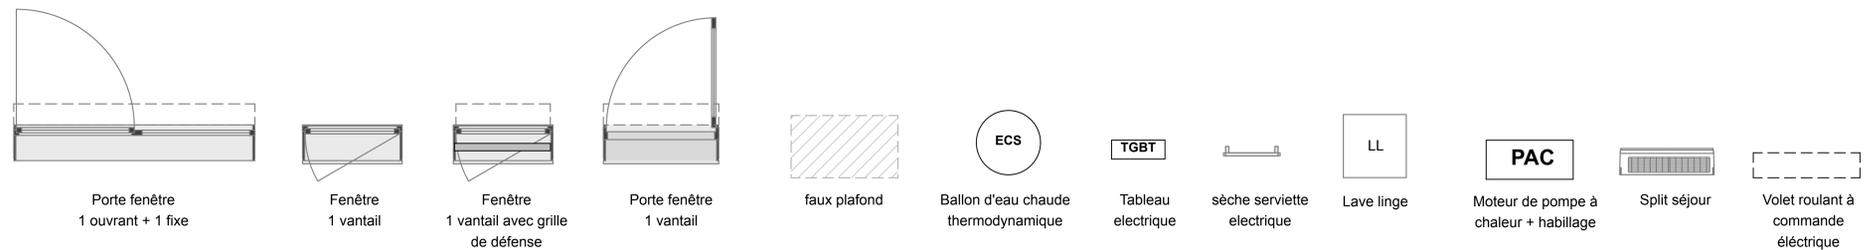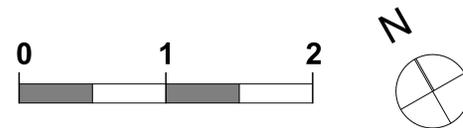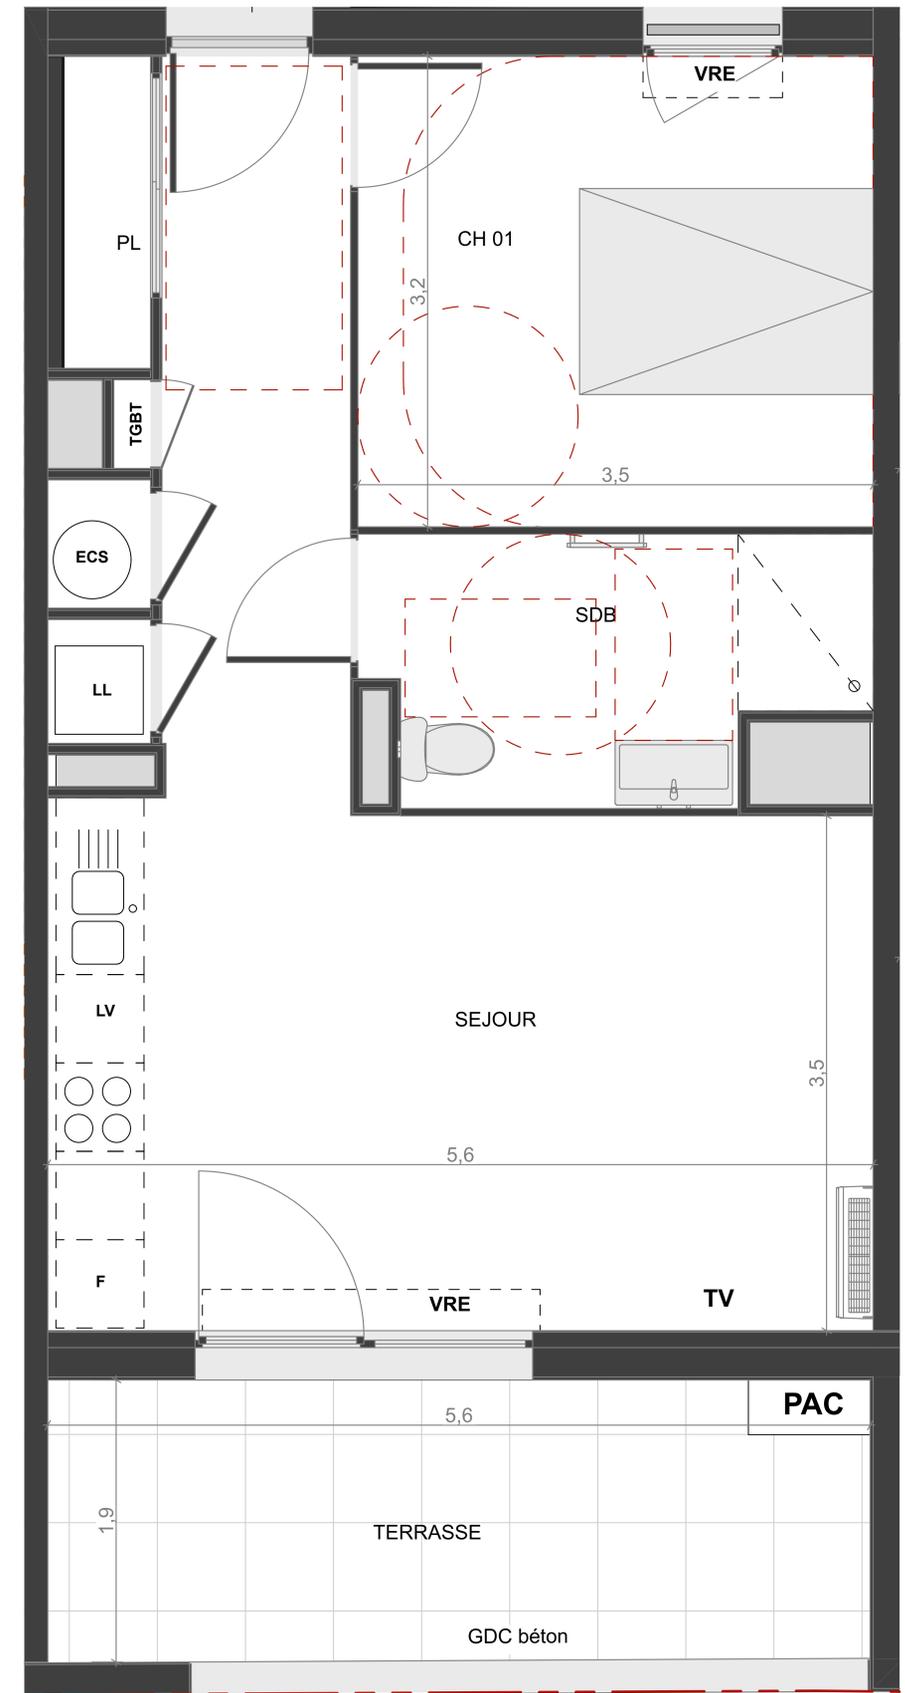

PLAN DE PRE COMMERCIALISATION

Nota : les éléments techniques, tels que gaines, appareils sanitaires, ameublements éventuels, sont mentionnés à titre indicatifs et pourront être modifiés pour impératifs techniques. L'implantation des ouvertures, des cloisons et des surfaces pourront être modifiées en fonction d'impératifs de construction.