



RESIDENCE

LA CANNELLE

18 Logements collectif en BRS

SAINT GELY DU FESC 34980

APPARTEMENT A15

T2

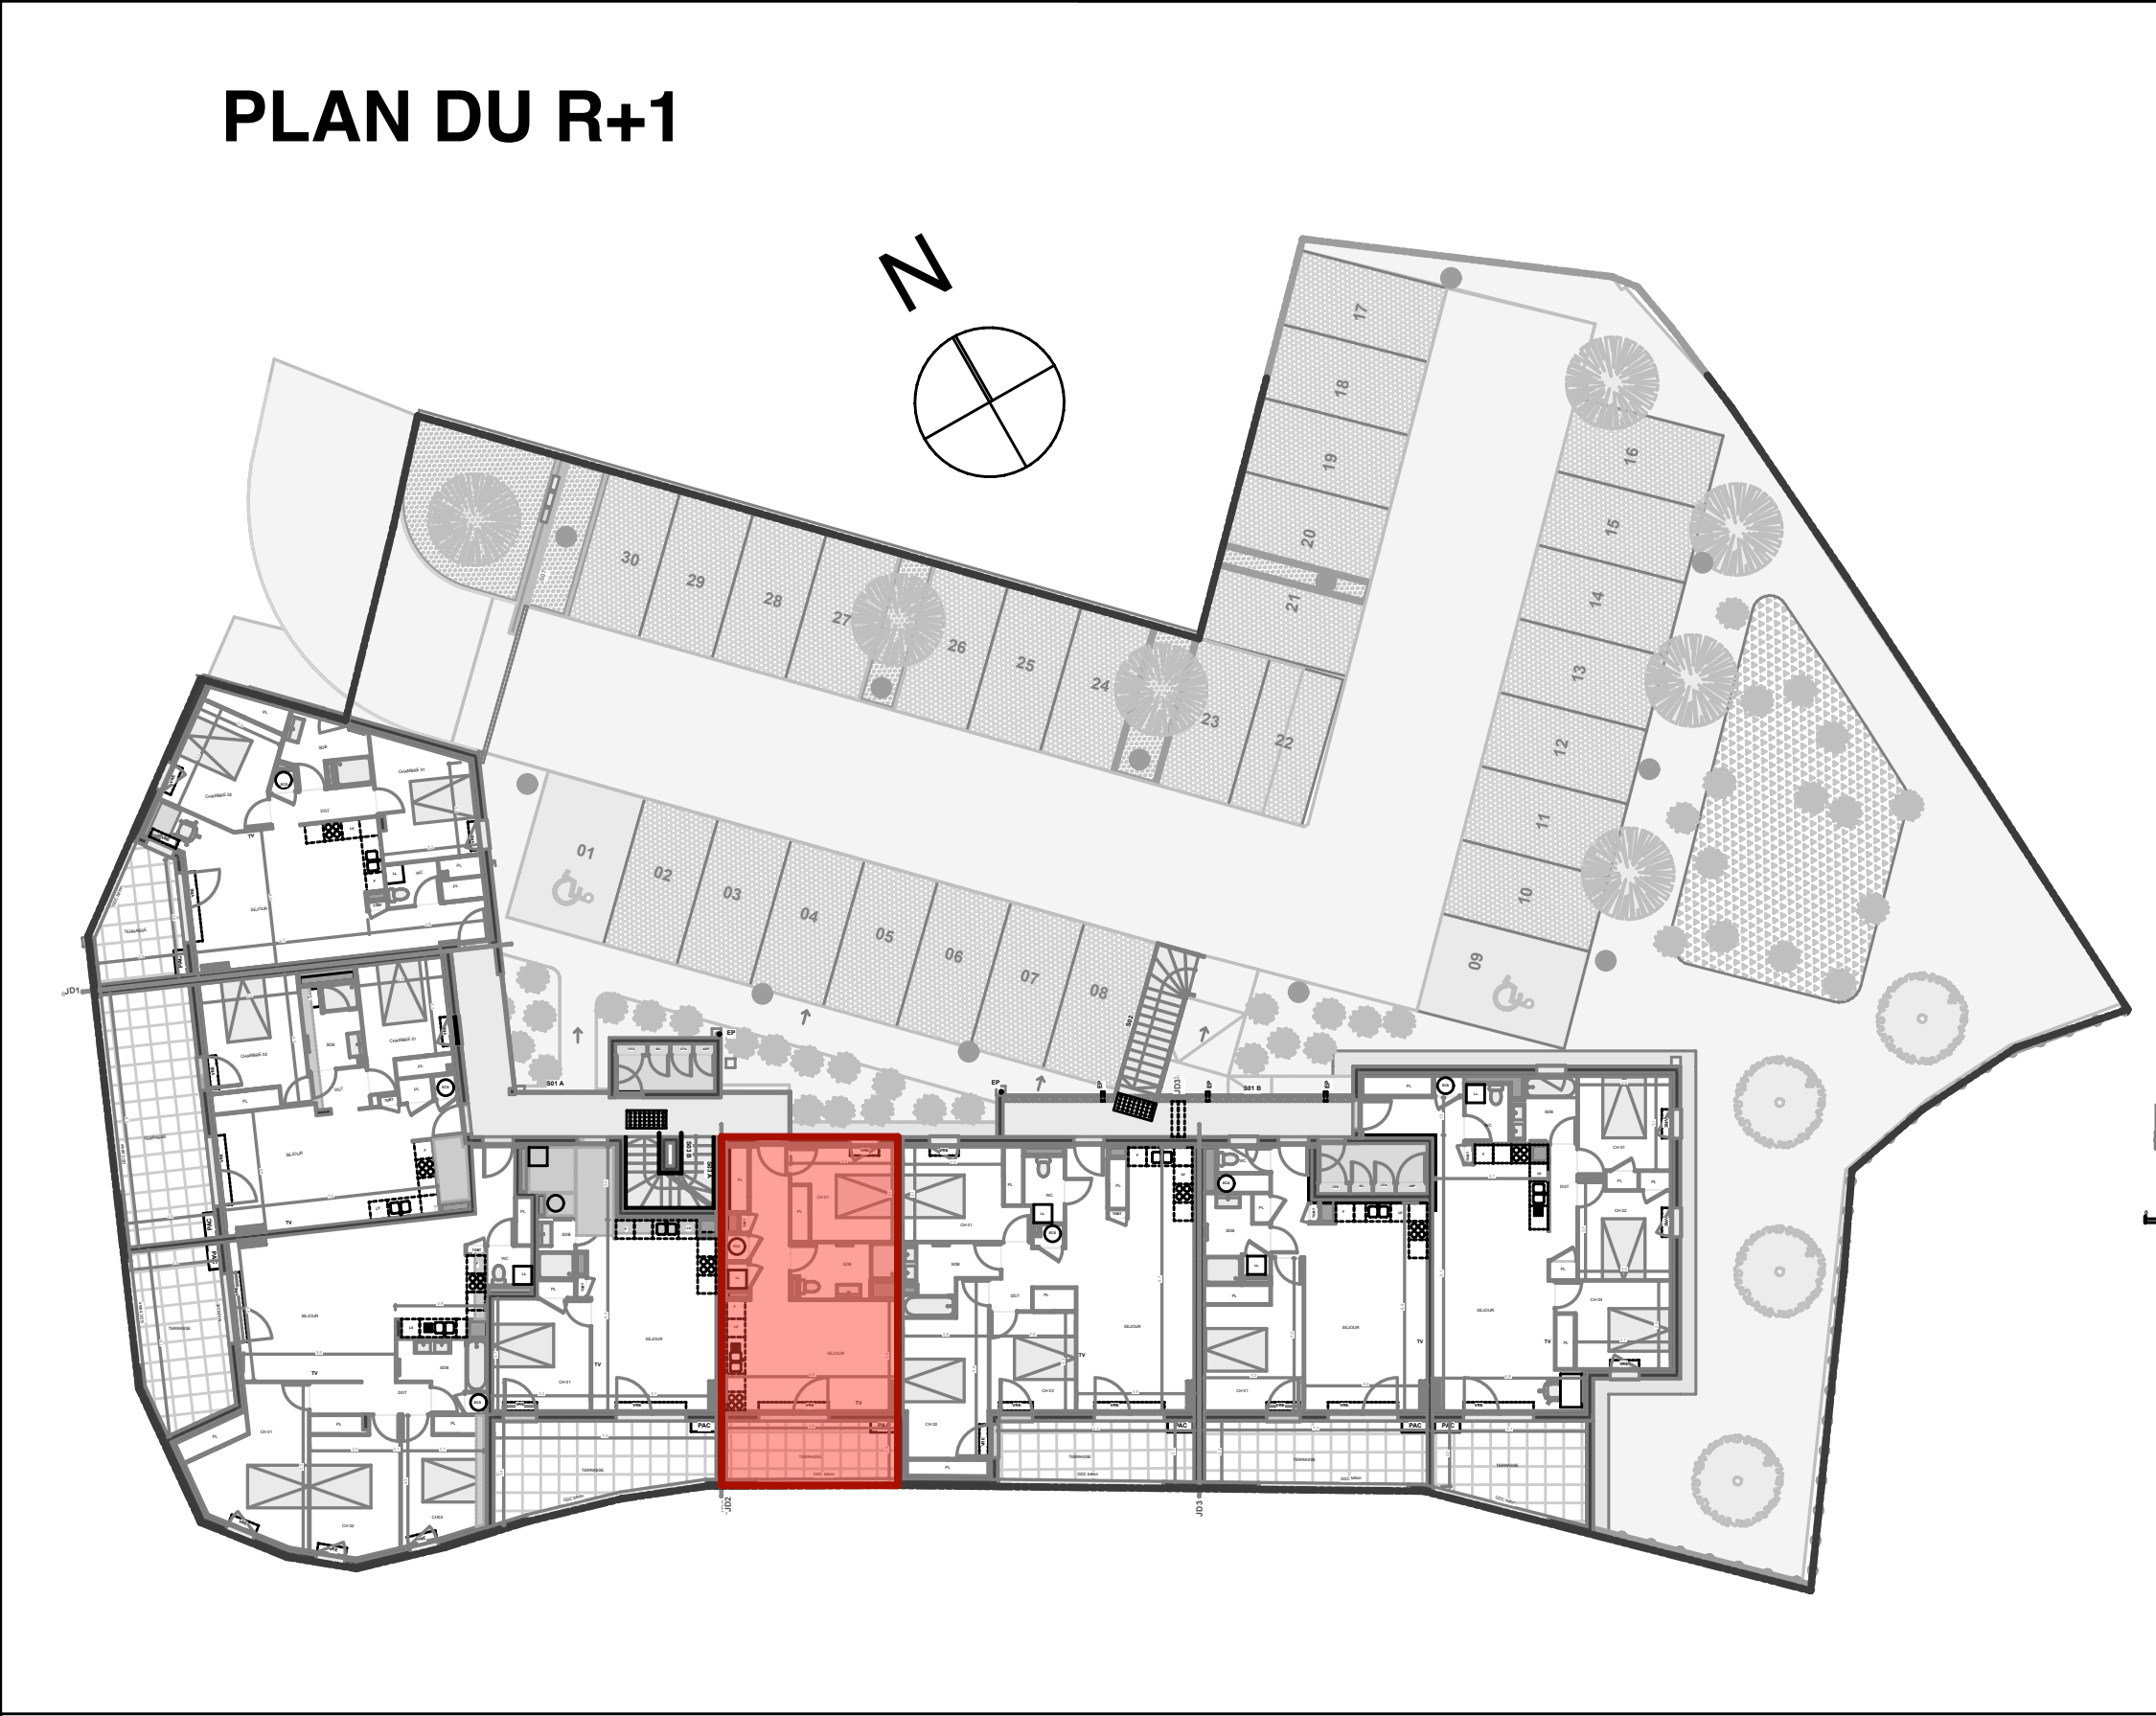


TABLEAU DES SURFACES		
Séjour / cuisine	26,8	m2
SDB / WC	5,7	m2
Ch. 01+ pl	10,7	m2
Placards	2,6	m2
TOTAL SURFACE HABITABLE	45,8 m2	
Terrasse	10,6 m2	

PLAN DE PRE COMMERCIALISATION

Nota : les éléments techniques, tels que gaines, appareils sanitaires, ameublements éventuels, sont mentionnés à titre indicatifs et pourront être modifiés pour impératifs techniques.

L'implantation des ouvertures, des cloisons et des surfaces pourront être modifiées en fonction d'impératifs de construction.

