



RESIDENCE LA CANNELLE 18 Logements collectif en BRS SAINT GELY DU FESC 34980	
APPARTEMENT A01	T3

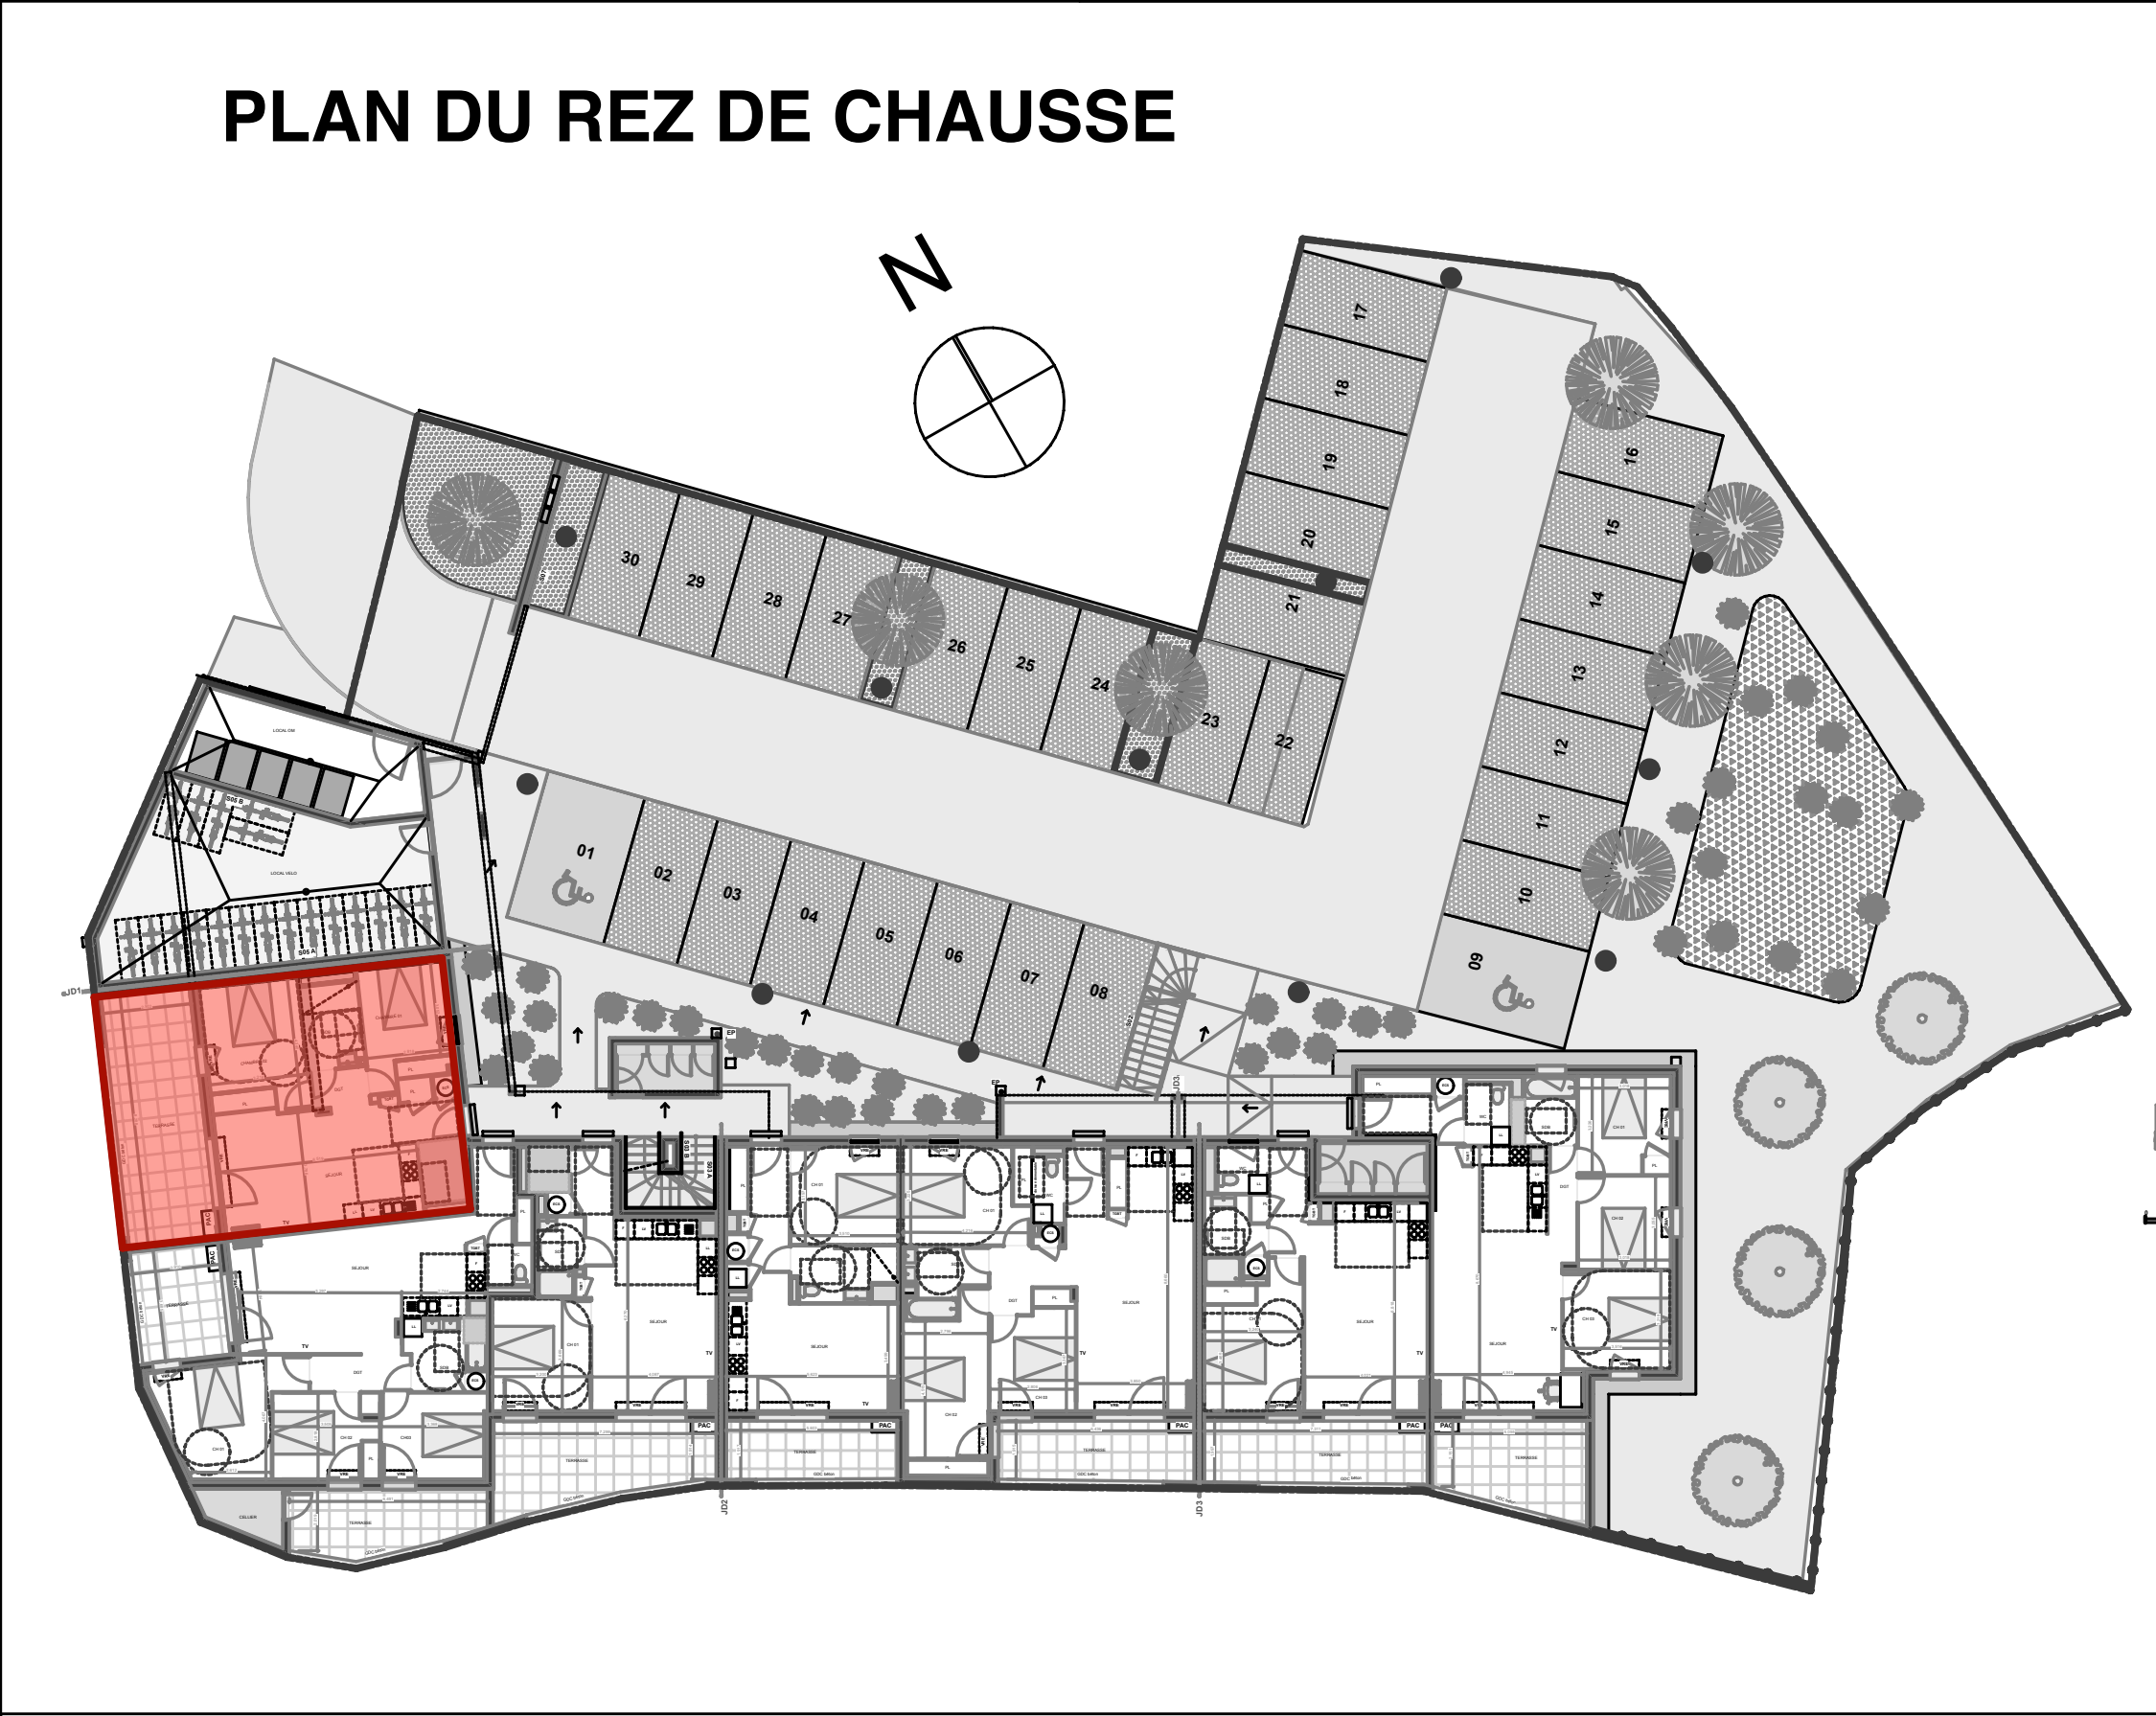


TABLEAU DES SURFACES		
Séjour / cuisine	26,7	m2
SDB	5,1	m2
Ch. 01+ pl	10,5	m2
Ch. 02 + pl	13,3	m2
Dgt	2,3	m2
WC	3,0	m2
Placards	1,5	m2
TOTAL SURFACE HABITABLE	62,40 m2	
Terrasse	24,1 m2	

PLAN DE PRE COMMERCIALISATION

Nota : les éléments techniques, tels que gaines, appareils sanitaires, ameublements éventuels, sont mentionnés à titre indicatifs et pourront être modifiés pour impératifs techniques.
L'implantation des ouvertures, des cloisons et des surfaces pourront être modifiées en fonction d'impératifs de construction.

