


Plan de Pré-commercialisation **T2**  
**LIBRE** **R+2** **C.208**

TABLEAU DES SURFACES	
ENTREE	5.51 m <sup>2</sup>
SEJOUR/CUISINE	25.20 m <sup>2</sup>
WC	1.94 m <sup>2</sup>
CHAMBRE	12.05 m <sup>2</sup>
SDB	6.04 m <sup>2</sup>
<b>TOTAL - SURFACE HABITABLE</b>	<b>50.74 m<sup>2</sup></b>
TERRASSE	12.00 m <sup>2</sup>
<b>TOTAL . EXTERIEUR</b>	<b>12.00 m<sup>2</sup></b>

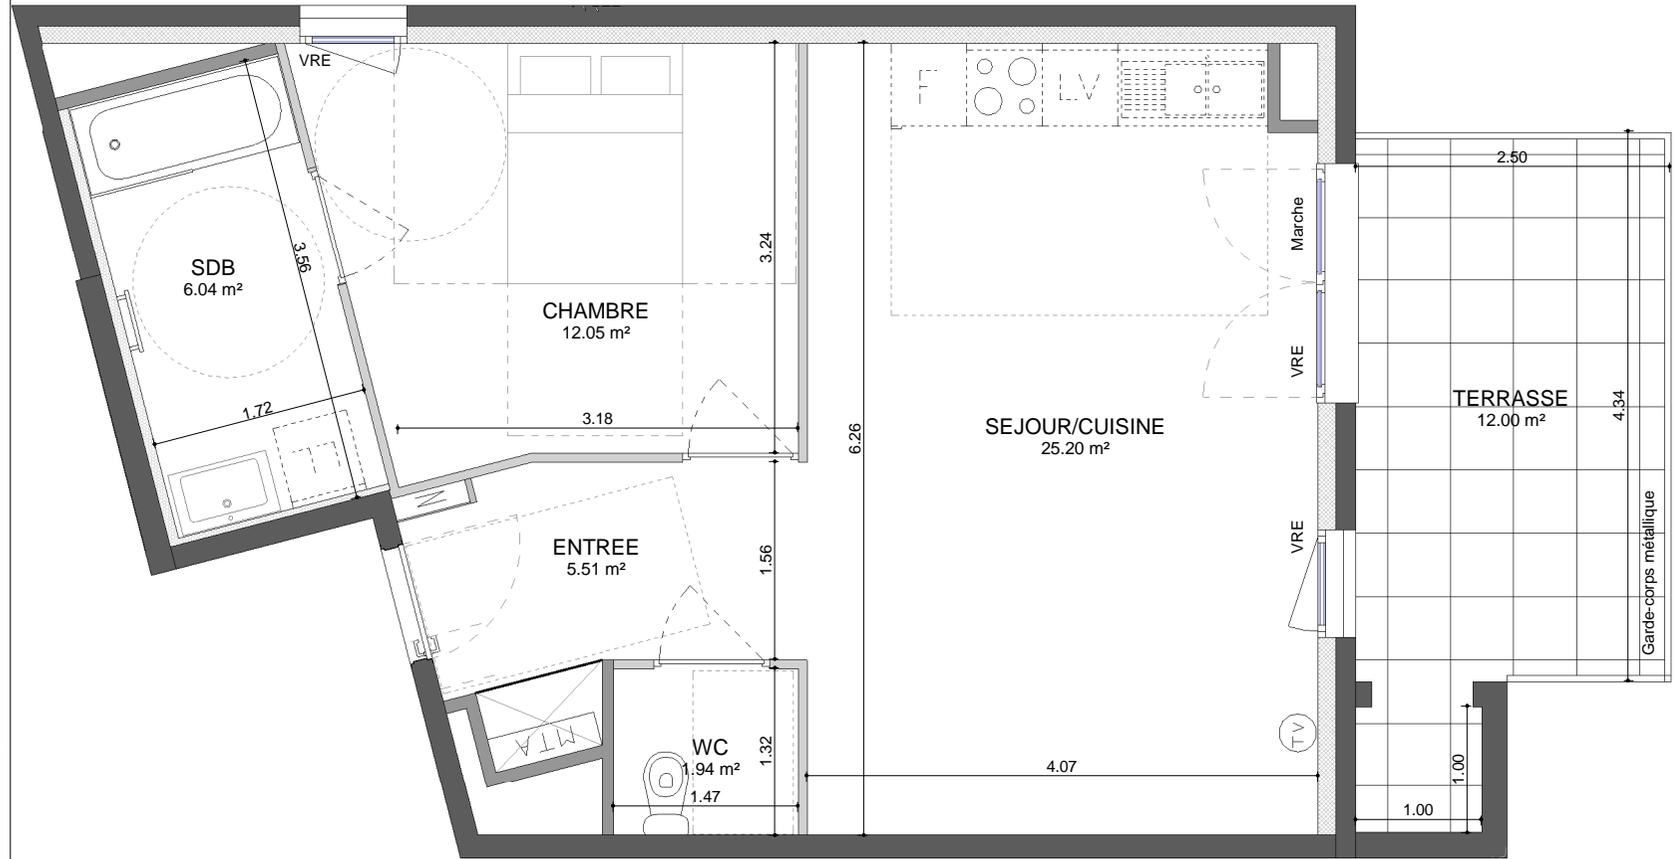

**FDI** **HELENIS** **Janvier 2025**  
 Habiter l'exceptionnel  
 Ind D

Nota : Les éléments techniques, tels que les gaines, appareils sanitaires, ameublements éventuels, sont mentionnés à titre indicatif et pourront être modifiés pour impératifs techniques. L'implantation des ouvertures, des cloisons et les surfaces pourront être modifiées en fonction d'impératifs de construction. Electroménager représenté à titre indicatif non fournis, hors plaque de cuisson et hotte pour les T1 et T2 en accession libre.

**LEGENDE**

- Porte-fenêtre
- Porte-fenêtre ouvrant/fixe
- Fenêtre
- Placard
- Fenêtre coulissante
- Tableau électrique
- Module thermique