






T2
n° B01

25.59m²
12.64m²
6.58m²
2.10m²
1.96m²

48.87m²

9.27m²

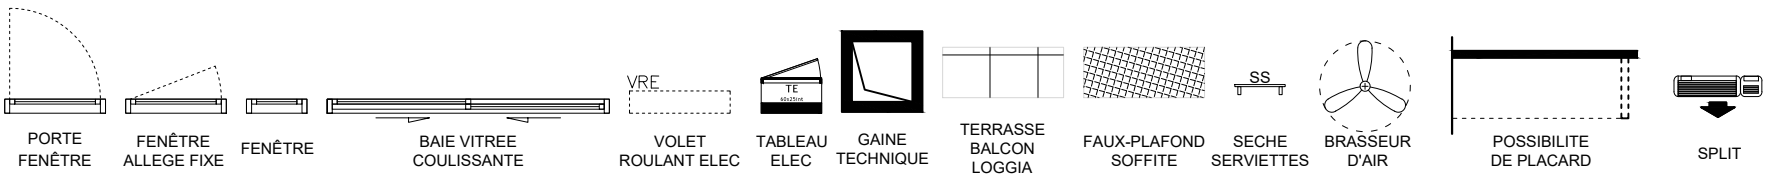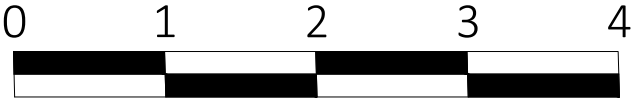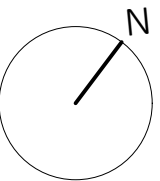

Des modifications sont susceptibles d'être apportées à ce plan en fonction des contraintes techniques ou réglementaires de la construction, tant en ce qui concerne les dimensions libres que les équipements. Les retombées, faux-plafonds, soffites, ainsi que l'emplacement des équipements sont figurés à titre indicatif.



PRE-COMMERCIALISATION
07/2023 - indice B