

BÂTIMENT B
niveau rdc

T3
n° B03

Séjour + Cuisine
Chambre 1
Chambre 2 + PL
Salle de bains
Wc
Cellier
Entrée + PL
Dgt.

23.12m²
11.83m²
10.43m²
6.28m²
2.45m²
2.58m²
6.99m²
1.32m²

SURFACE HABITABLE

65.00m²


Terrasse
Jardin

12.57m²
43.21m²

Filiale du
GROUPE FDI

PRE-COMMERCIALISATION

07/2023 - indice B

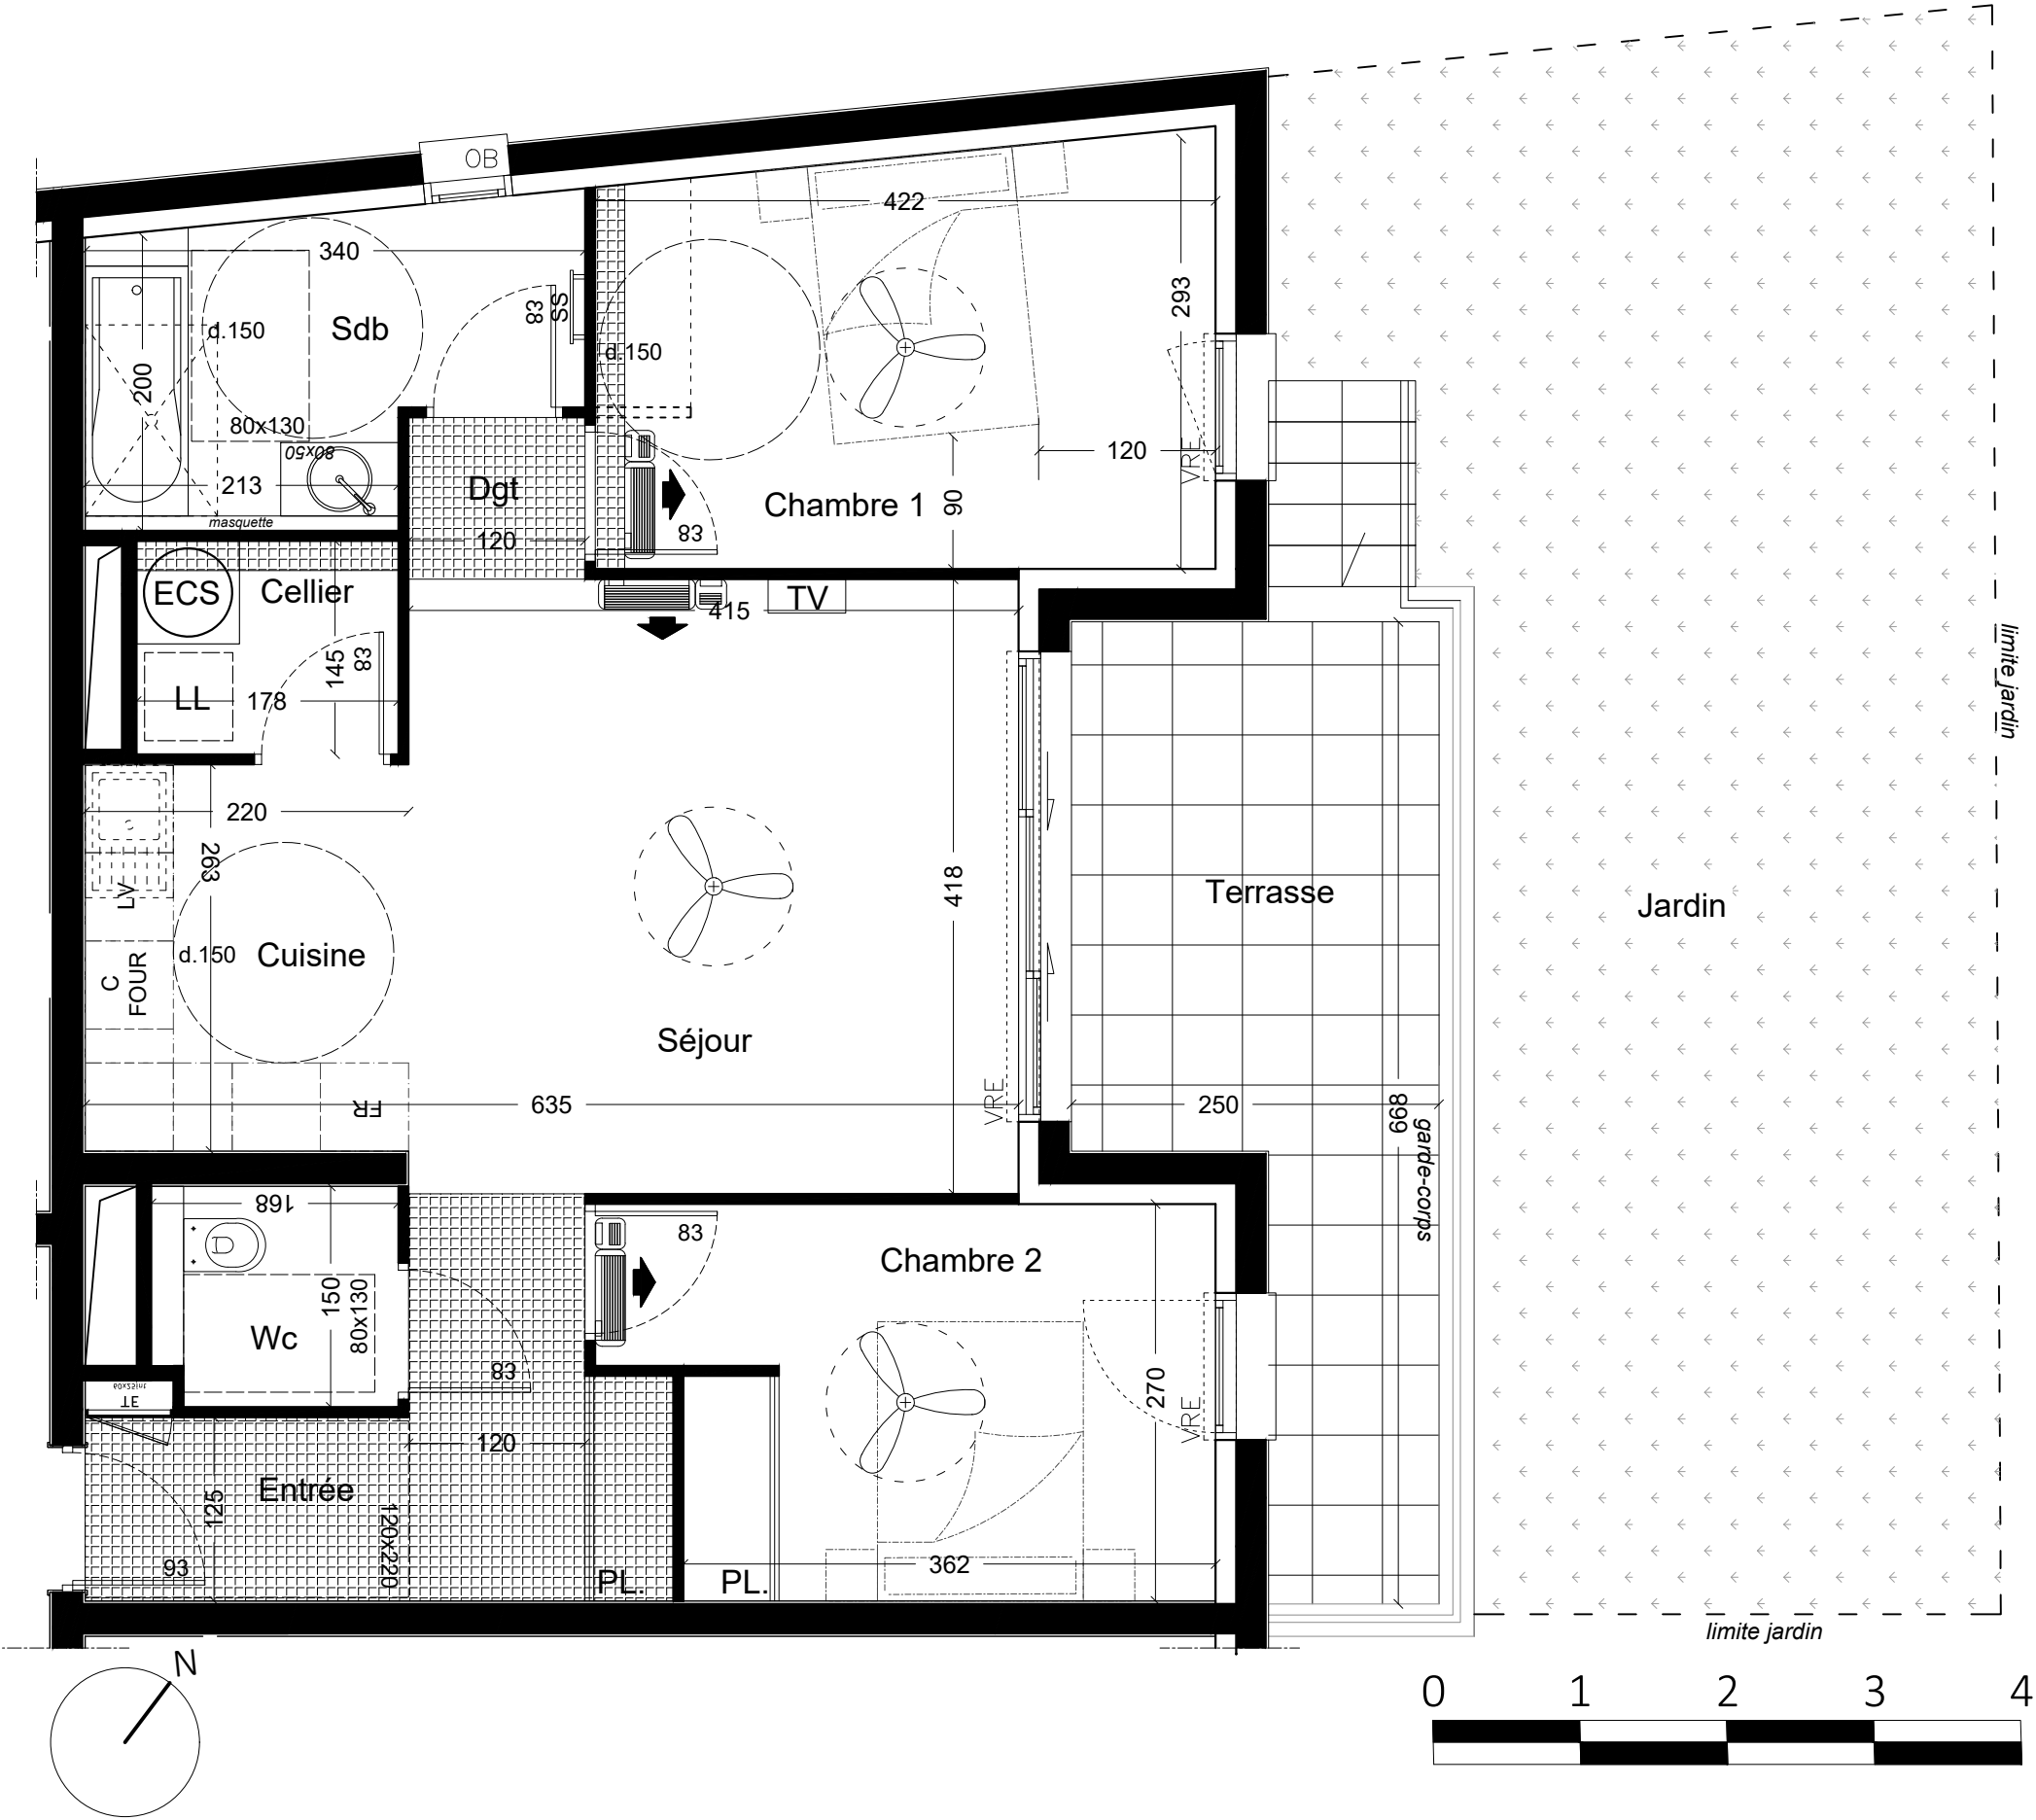

PORTE
FENÊTRE

FENÊTRE
ALLEGE FIXE

FENÊTRE

BAIE VITREE
COULISSANTE

VRE
VOLET
ROULANT ELEC

TABLEAU
ELEC

GAINE
TECHNIQUE

TERRASSE
BALCON
LOGGIA

FAUX-PLAFOND
SOFFITE

SS
SECHE
SERVIETTES

BRASSEUR
D'AIR

POSSIBILITE
DE PLACARD

SPLIT

Des modifications sont susceptibles d'être apportées à ce plan en fonction des contraintes techniques ou réglementaires de la construction, tant en ce qui concerne les dimensions libres que les équipements. Les retombées, faux-plafonds, soffites, ainsi que l'emplacement des équipements sont figurés à titre indicatif.