

BÂTIMENT B
niveau rdc

T2
n° B04

Séjour + Cuisine
Chambre
Salle de bains
Entrée + PL
Dgt.
Local CE

20.86m²
12.79m²
6.88m²
4.54m²
1.28m²
0.55m²

SURFACE HABITABLE




46.90m²

Terrasse
Jardin

9.62m²
31.13m²

Filiale du
GROUPE FDI

PRE-COMMERCIALISATION
07/2023 - indice B

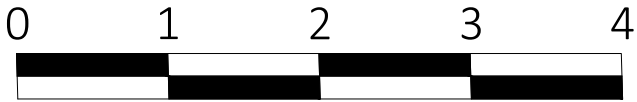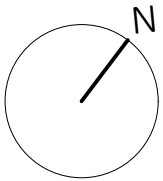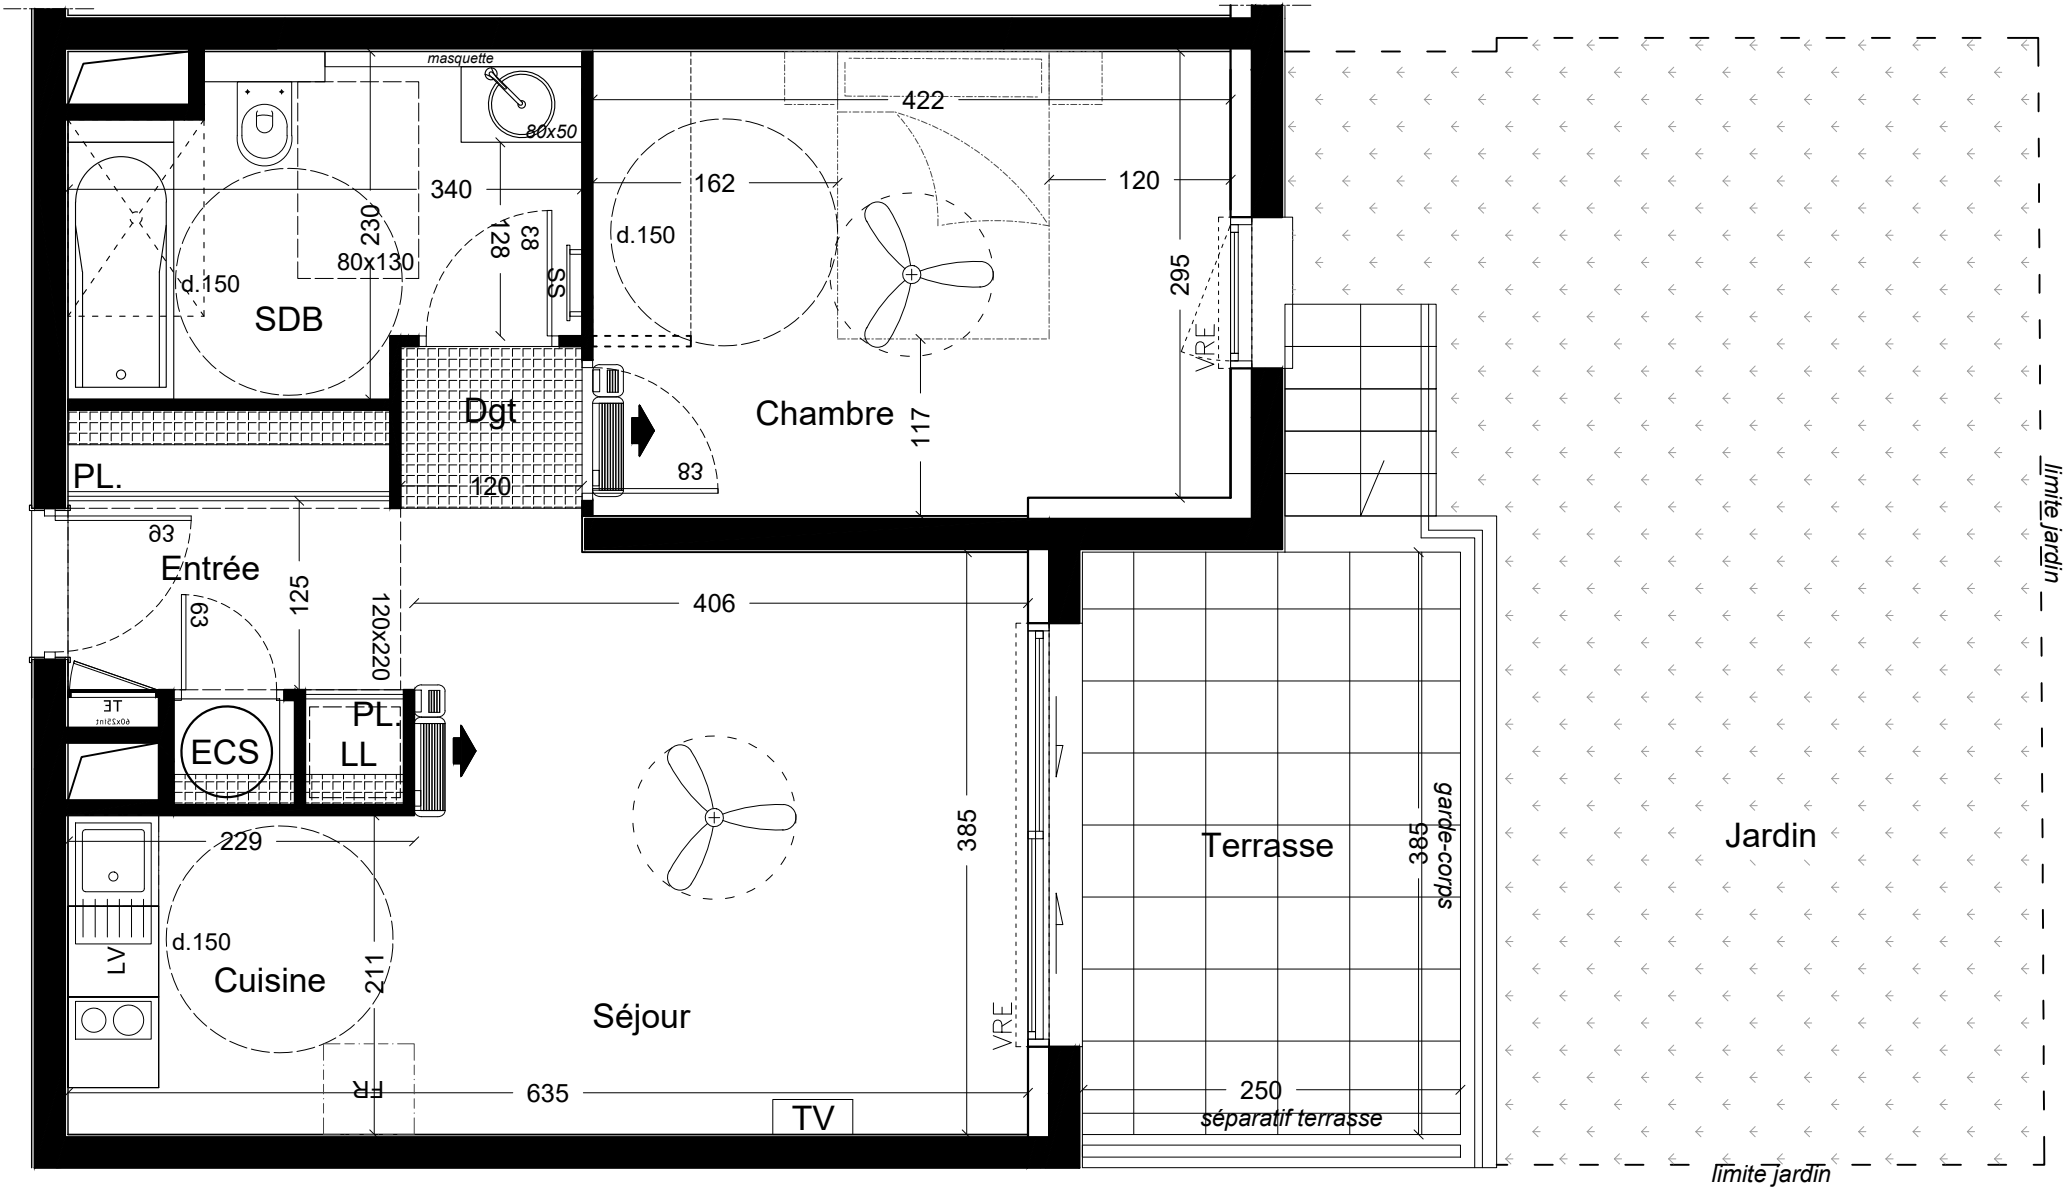

PORTE
FENÊTRE

FENÊTRE
ALLEGE FIXE

FENÊTRE

BAIE VITREE
COULISSANTE

VOLET
ROULANT ELEC

TABLEAU
ELEC

GAINE
TECHNIQUE

TERRASSE
BALCON
LOGGIA

FAUX-PLAFOND
SOFFITE

SECHE
SERVIETTES

BRASSEUR
D'AIR

POSSIBILITE
DE PLACARD

SPLIT

Des modifications sont susceptibles d'être apportées à ce plan en fonction des contraintes techniques ou réglementaires de la construction, tant en ce qui concerne les dimensions libres que les équipements. Les retombées, faux-plafonds, soffites, ainsi que l'emplacement des équipements sont figurés à titre indicatif.