




BÂTIMENT B niveau rdc

T2 n° B05





Séjour + Cuisine
Chambre
Salle de bains
Entrée + PL
Dgt.
Local CE

SURFACE HABITABLE

Terrasse
Jardin

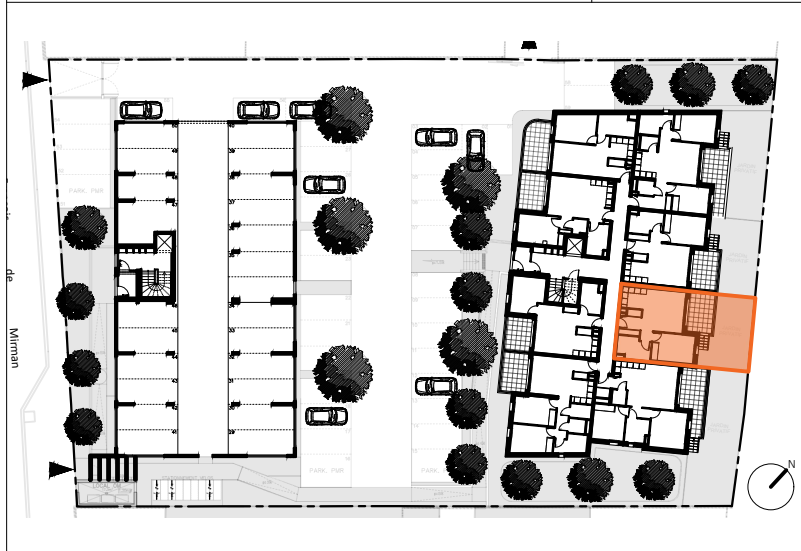

PRE-COMMERCIALISATION
07/2023 - indice B

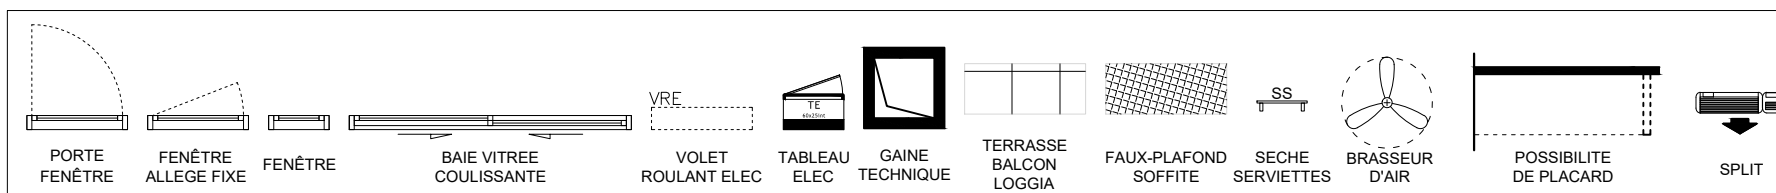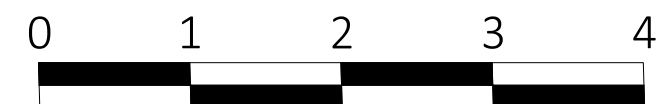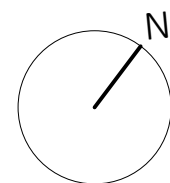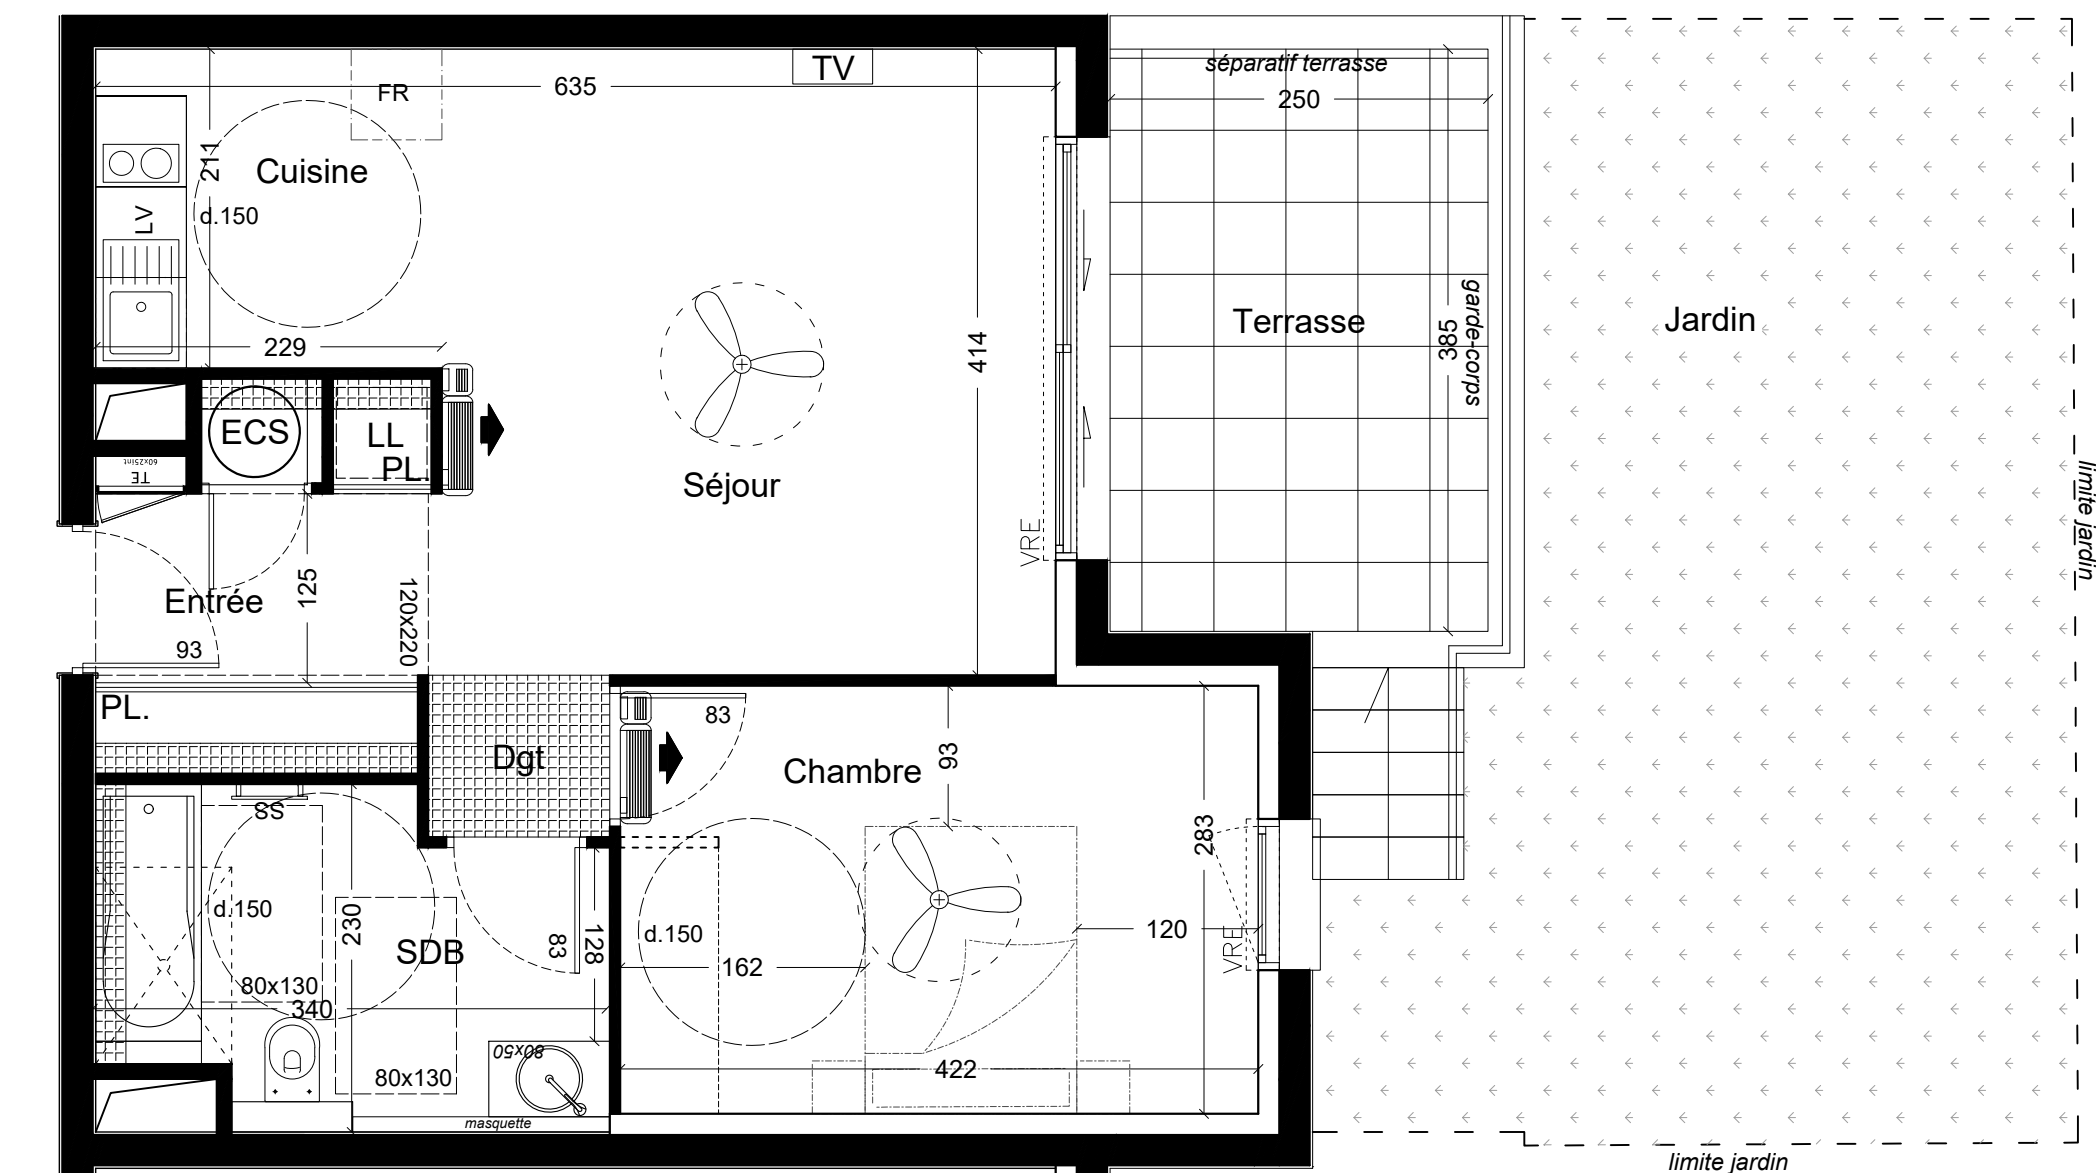

Des modifications sont susceptibles d'être apportées à ce plan en fonction des contraintes techniques ou réglementaires de la construction, tant en ce qui concerne les dimensions libres que les équipements. Les retombées, faux-plafonds, soffites, ainsi que l'emplacement des équipements sont figurés à titre indicatif.