




BÂTIMENT B niveau rdc

T2 n° B08




Séjour + Cuisine + PL	24.99m ²
Chambre	11.69m ²
Salle de bains	6.41m ²
Entrée	2.86m ²
Local CE	0.55m ²

SURFACE HABITABLE	46.50m ²
-------------------	---------------------

Terrasse	8.30m ²
----------	--------------------

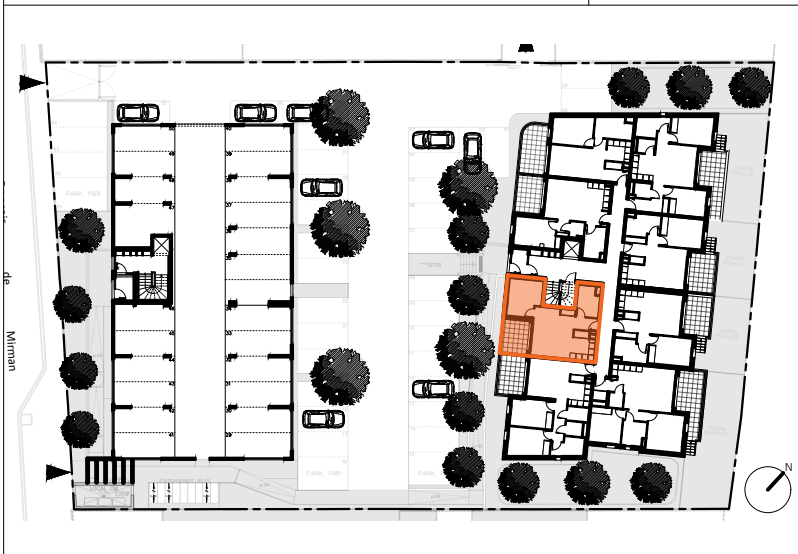

PRE-COMMERCIALISATION
07/2023 - indice B

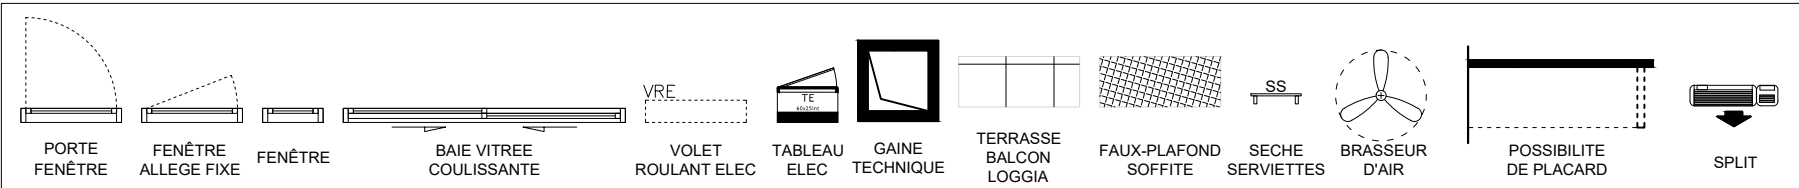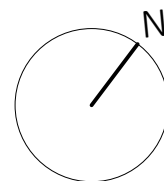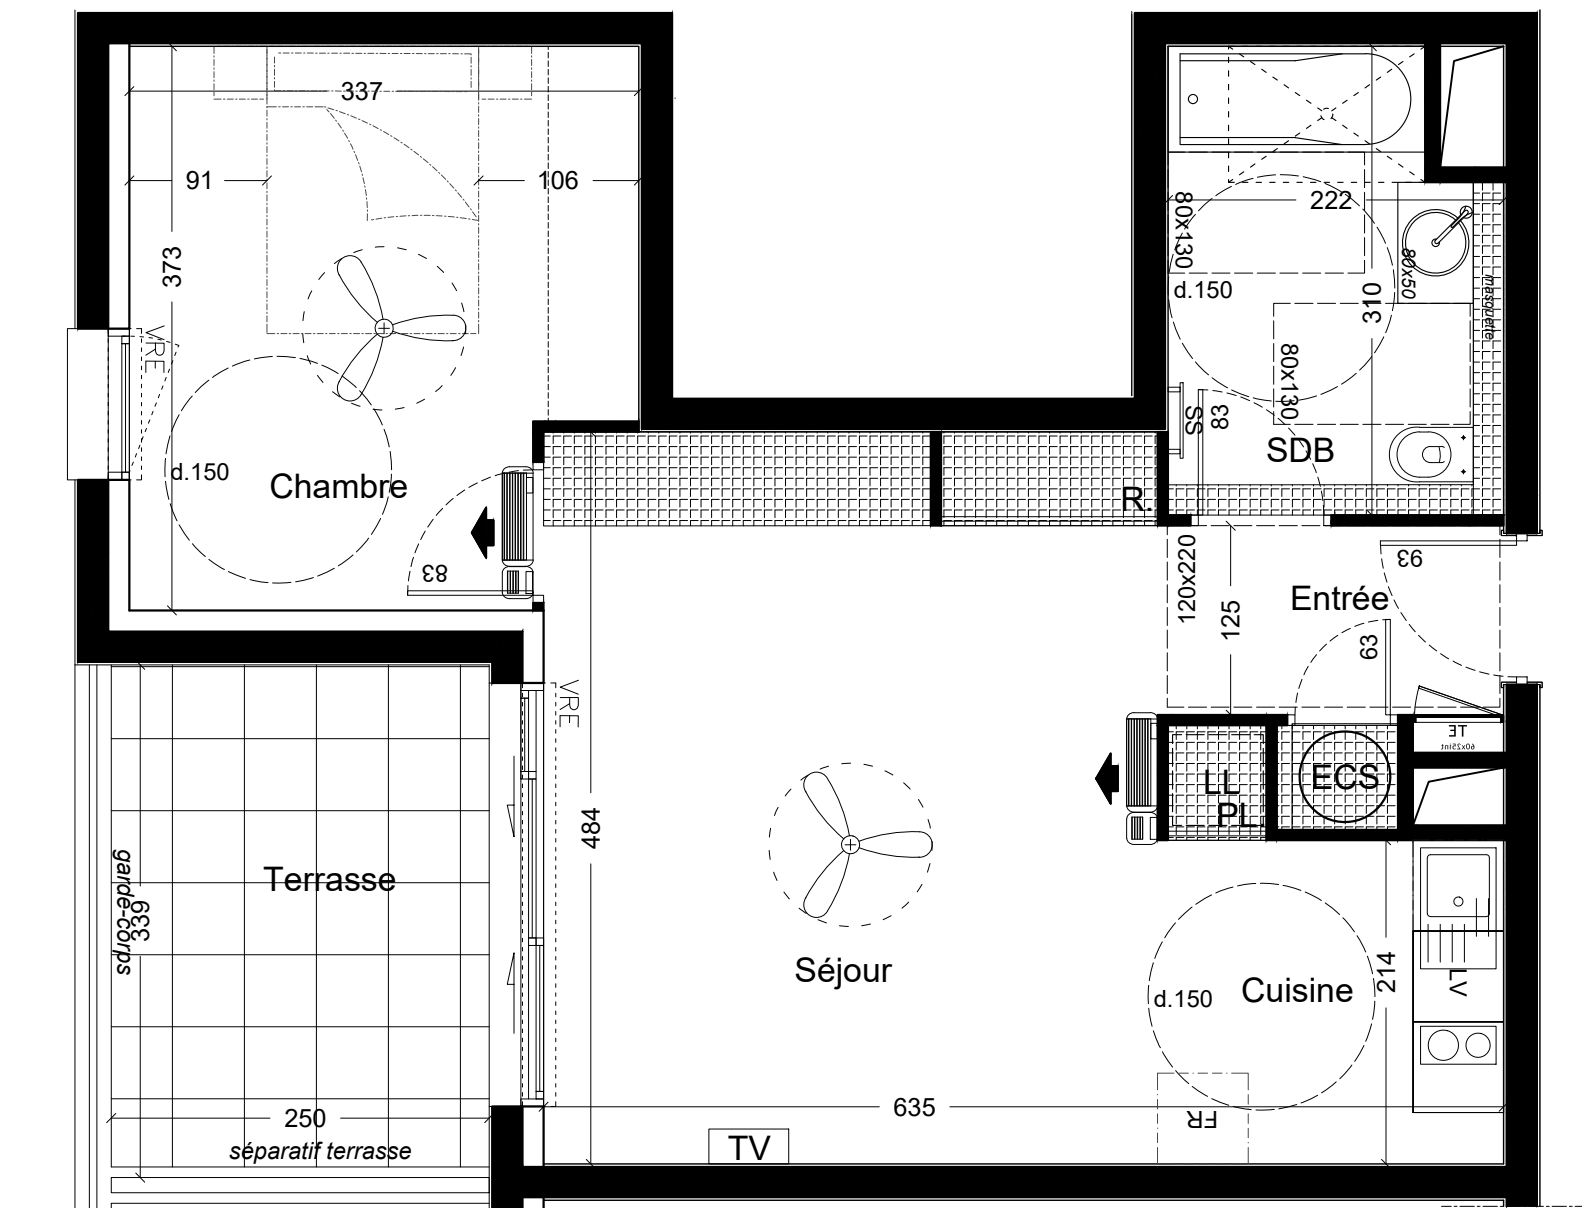

Des modifications sont susceptibles d'être apportées à ce plan en fonction des contraintes techniques ou réglementaires de la construction, tant en ce qui concerne les dimensions libres que les équipements. Les retombées, faux-plafonds, soffites, ainsi que l'emplacement des équipements sont figurés à titre indicatif.