


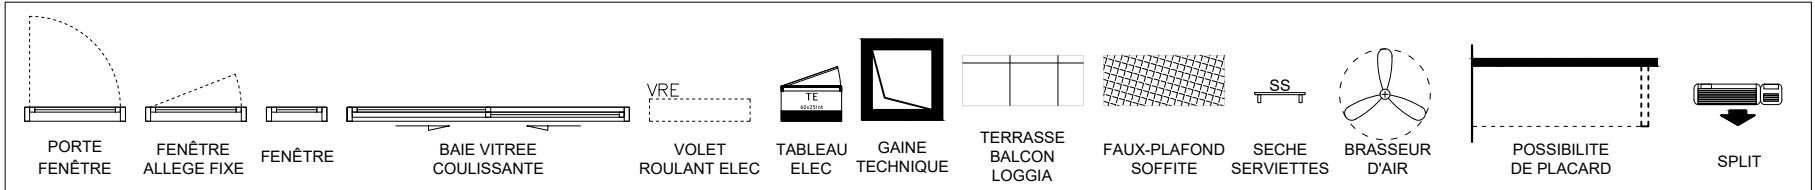


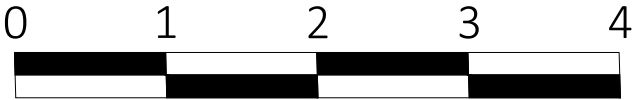

BÂTIMENT B niveau r+1	T2 n° B14
Séjour + Cuisine	21.63m ²
Chambre	11.94m ²
Salle de bains	6.88m ²
Entrée + PL	4.62m ²
Dgt.	1.28m ²
Local CE	0.56m ²
SURFACE HABITABLE	46.91m ²
Terrasse	9.62m ²

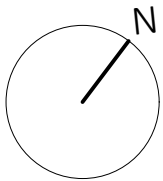

PRE-COMMERCIALISATION
07/2023 - indice B

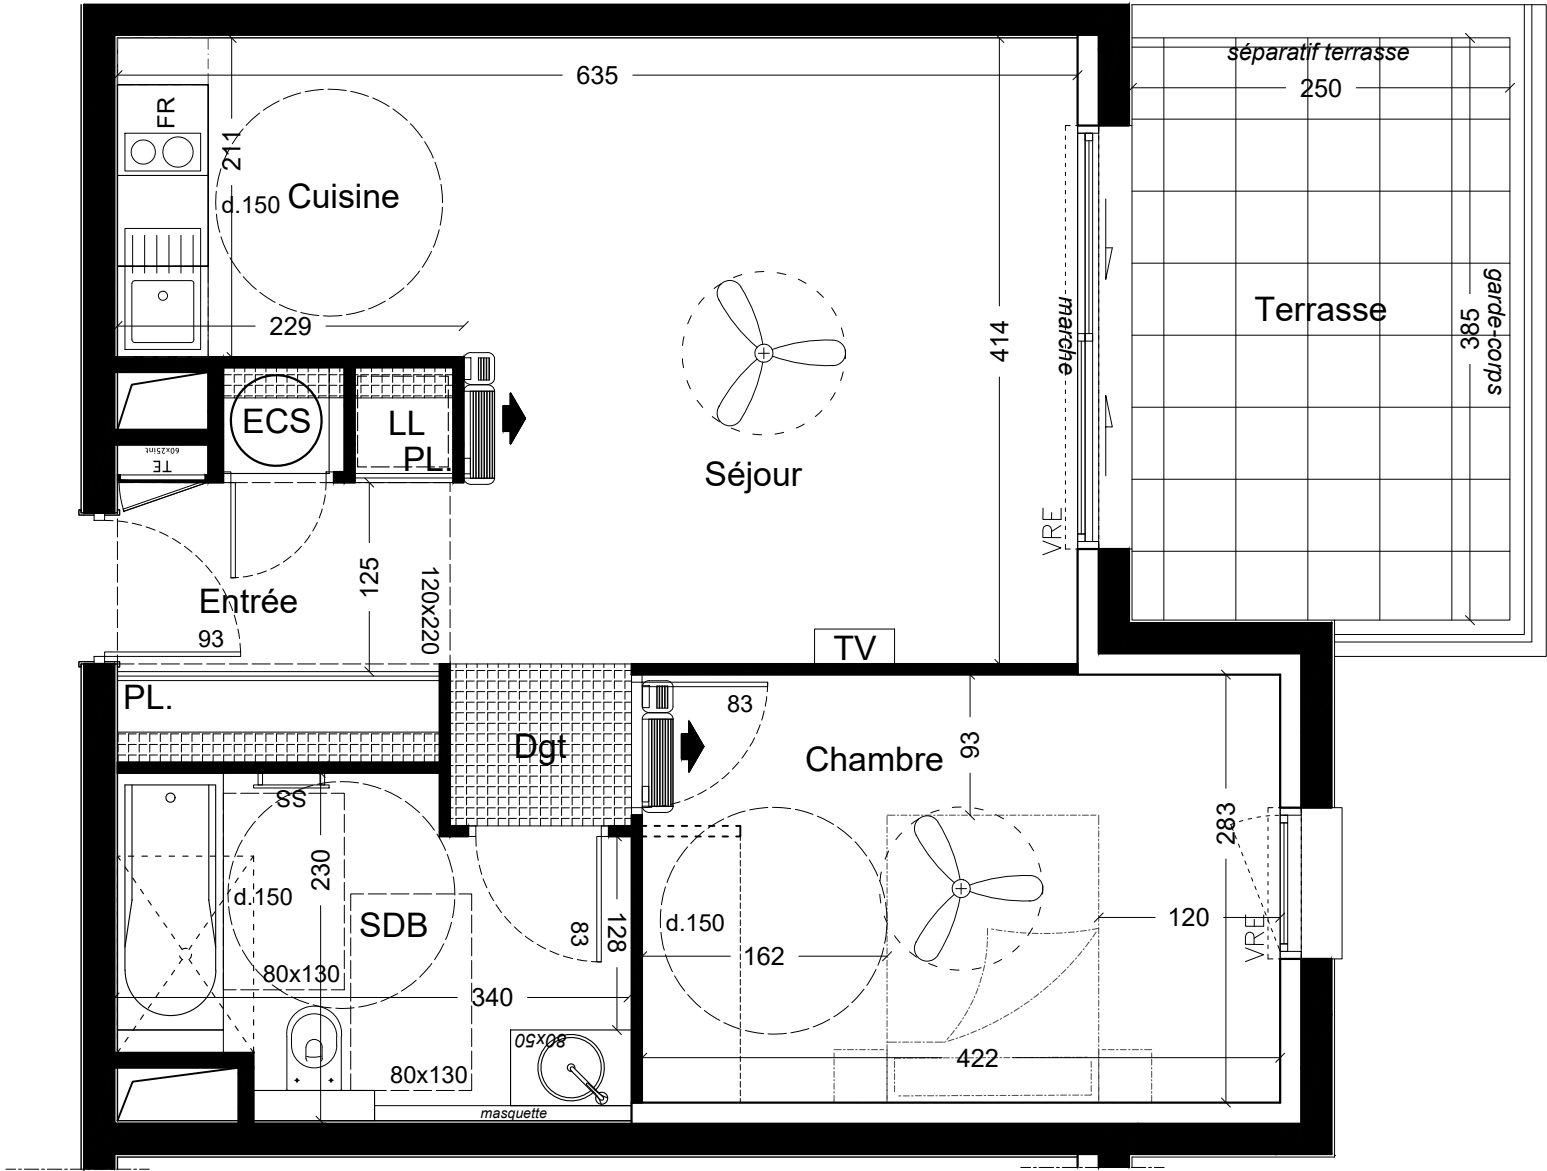

Des modifications sont susceptibles d'être apportées à ce plan en fonction des contraintes techniques ou réglementaires de la construction, tant en ce qui concerne les dimensions libres que les équipements. Les retombées, faux-plafonds, soffites, ainsi que l'emplacement des équipements sont figurés à titre indicatif.