



BÂTIMENT B
niveau r+2

T2
n° B21


Séjour + Cuisine	25.59m ²
Chambre	12.64m ²
Salle de bains	6.58m ²
Cellier	2.10m ²
Dgt.	1.96m ²

SURFACE HABITABLE

48.87m²

Terrasse

9.27m²


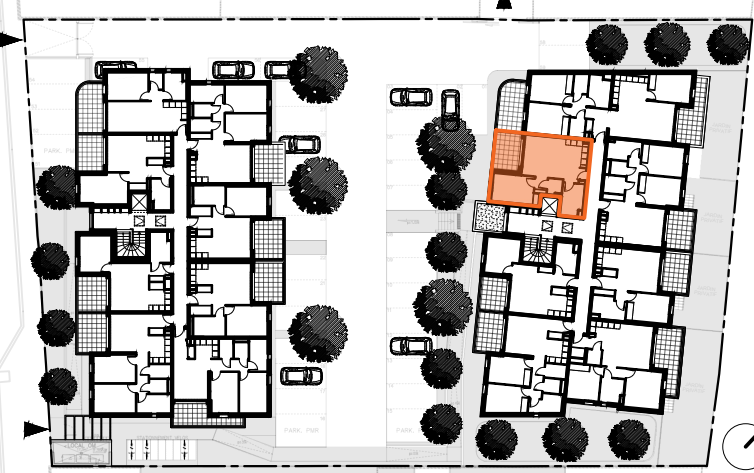




Filiale du
GROUPE FDI

PRE-COMMERCIALISATION

07/2023 - indice B

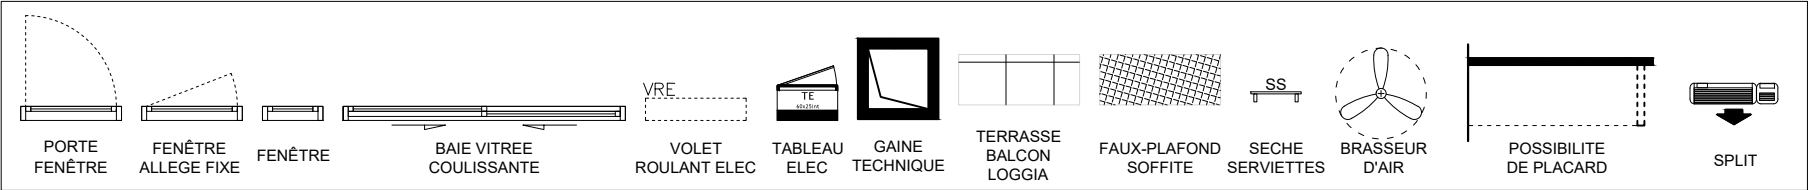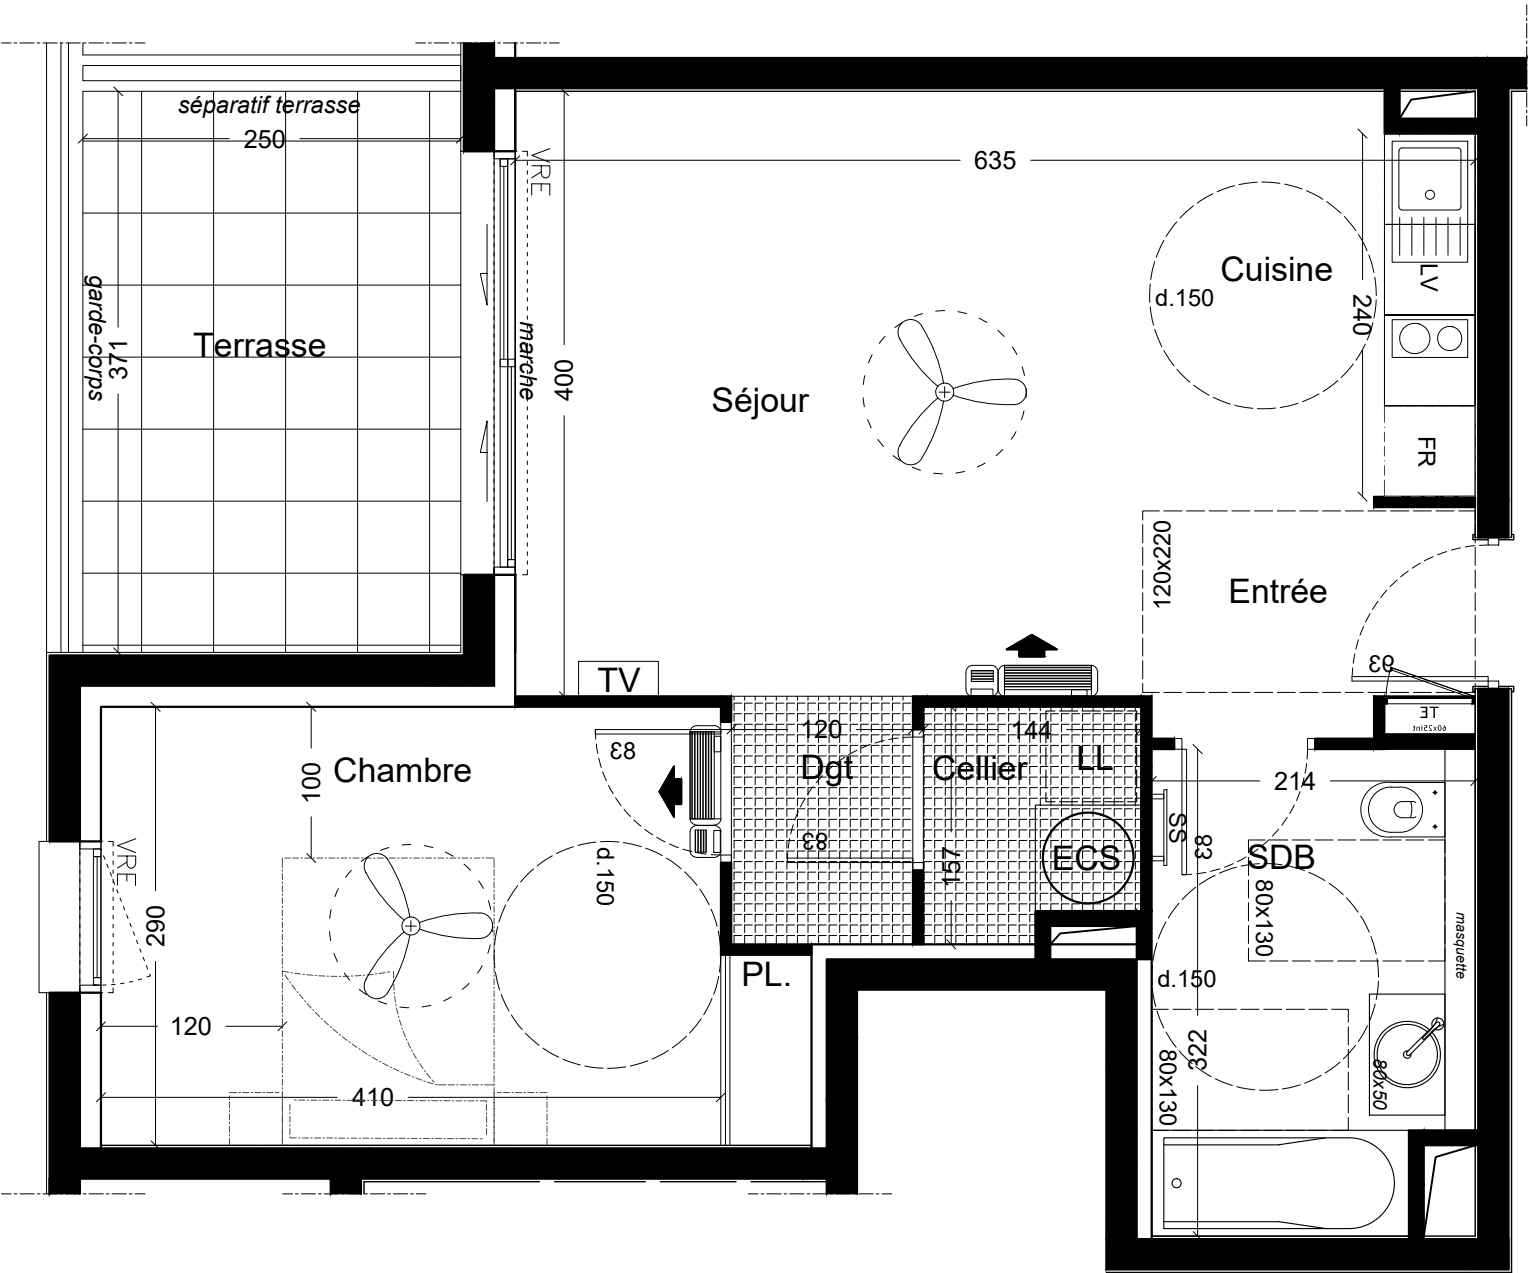

Des modifications sont susceptibles d'être apportées à ce plan en fonction des contraintes techniques ou réglementaires de la construction, tant en ce qui concerne les dimensions libres que les équipements. Les retombées, faux-plafonds, soffites, ainsi que l'emplacement des équipements sont figurés à titre indicatif.