
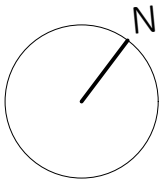


BÂTIMENT B niveau r+2	T4 n° B22
Séjour + Cuisine	33.18m²
Suite parentale	15.76m²
Chambre 1	12.17m²
Chambre 2	11.83m²
Salle de bains	5.72m²
Wc	2.26m²
Entrée + PL	6.02m²
Dgt.	3.91m²
Local CE	0.90m²
SURFACE HABITABLE 91.75m²	
Terrasse 1	12.57m²
Terrasse 2	11.88m²

PRE-COMMERCIALISATION
07/2023 - indice B

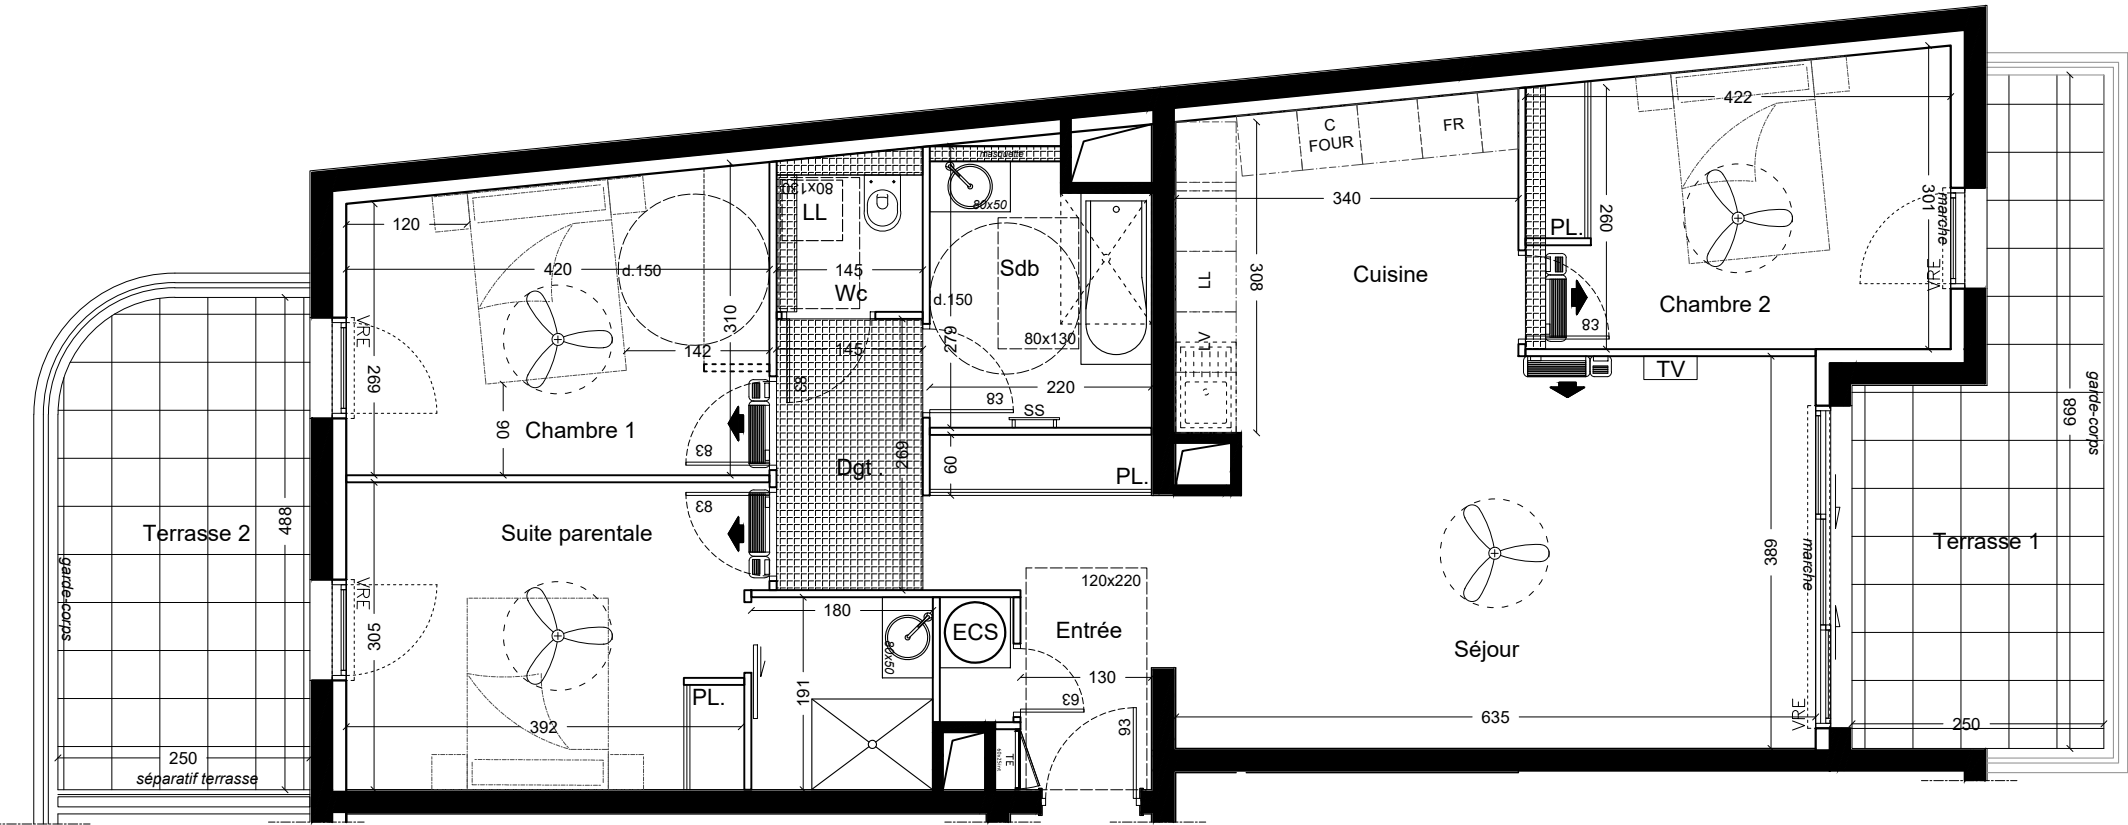

PORTE
FENÊTRE

FENÊTRE
ALLEGÉ FIXE

FENÊTRE

BAIE VITRÉE
COULISSANTE

VOLET
ROULANT ELEC

TABLEAU
ELEC

GAINE
TECHNIQUE

TERRASSE
BALCON
LOGGIA

FAUX-PLAFOND
SOFFITE

SS
SÈCHE
SERVIETTES

BRASSEUR
D'AIR

POSSIBILITÉ
DE PLACARD

SPLIT

Des modifications sont susceptibles d'être apportées à ce plan en fonction des contraintes techniques ou réglementaires de la construction, tant en ce qui concerne les dimensions libres que les équipements. Les retombées, faux-plafonds, soffites, ainsi que l'emplacement des équipements sont figurés à titre indicatif.