



BÂTIMENT B
niveau r+2

T3
n° B25

Séjour + Cuisine
Chambre 1
Chambre 2 + PL
Salle de bains
Wc
Entrée + PL
Dgt.
Local CE

23.41m²
13.53m²
11.26m²
5.51m²
2.02m²
4.47m²
2.38m²
0.74m²

SURFACE HABITABLE

63.32m²

Terrasse

13.20m²






Filiale du
GROUPE FDI

PRE-COMMERCIALISATION

07/2023 - indice B

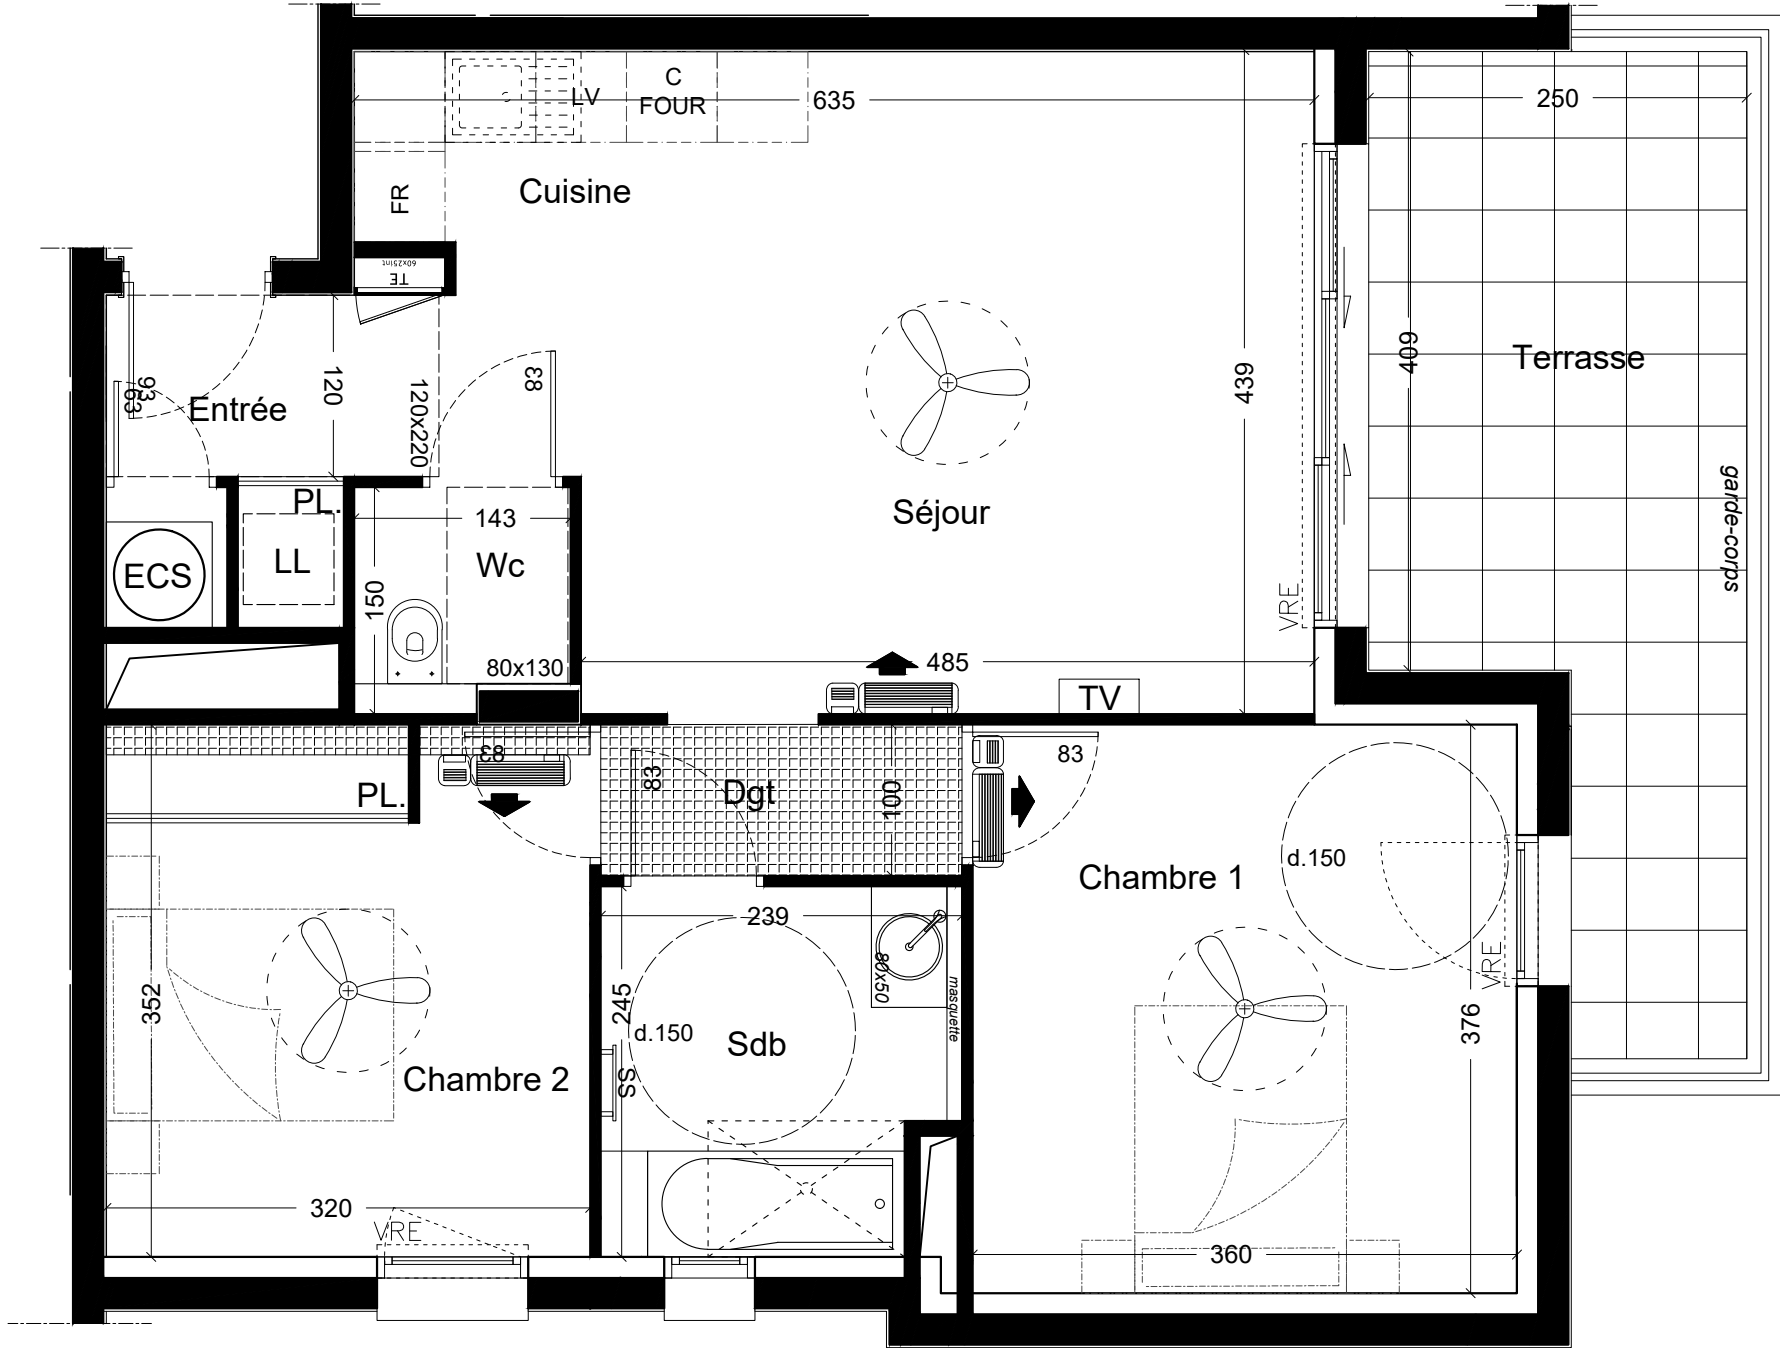

01

02

Porte Fenêtre

Fenêtre Alège Fixe

Fenêtre

Baie Vitree Coulissante

Volet Roulant Elec

Tableau Elec

Gaine Technique

Terrasse Balcon Loggia

Faux-Plafond Soffite

Seche Serviettes

Brasseur d'Air

Possibilité de Placard

Split

Des modifications sont susceptibles d'être apportées à ce plan en fonction des contraintes techniques ou réglementaires de la construction, tant en ce qui concerne les dimensions libres que les équipements. Les retombées, faux-plafonds, soffites, ainsi que l'emplacement des équipements sont figurés à titre indicatif.