

Rez-de-chaussée	005
BRS	
T2	


TABLEAU DES SURFACES

Séjour/Cuisine	22,5 m ²
Dgt.	3,2 m ²
Chambre	13,0 m ²
SDB/WC	5,9 m ²
Surface totale hab.	44,6 m²
Terrasse	9,8 m ²
Jardin	6,9 m ²
Surface totale ext.	16,7 m²



PLAN DE PRÉ-COMMERCIALISATION

NOTA : Le présent document exprime la figure et les dispositions générales de l'appartement. Les surfaces indiquées sont approximatives. Des variations peuvent intervenir en fonction des nécessités techniques réglementaires, de la réalisation, tant en ce qui concerne les dimensions libres que l'équipement. Tous les objets meublants, indiqués en pointillé ne sont pas fournis. Eviers non fournis. Les équipements ménagers indiquent la position de passage des fluides mais ne sont pas fournis. Les retombées, soffites, faux plafonds, canalisations, radiateurs ne sont pas tous figurés. Les accès aux extérieurs (jardins, terrasses, balcons, loggias) pourront présenter des différences de niveaux supérieures à 2cm pour des raisons techniques, conformément à l'arrêté du 24 décembre 2015 modifié le 23 mars 2016.

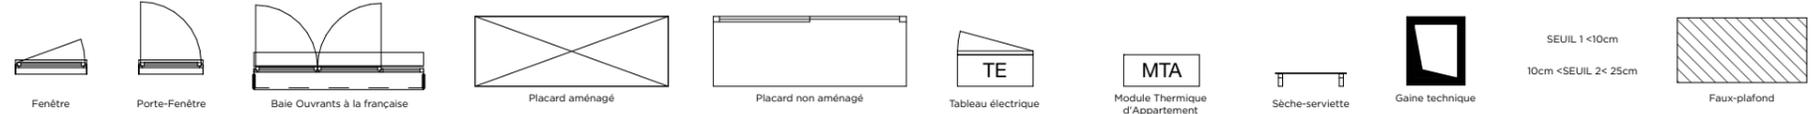

PROVISOIRE
22/07/2025