



Toromiro

Lot 20
34670 Saint Brès

BAT	NIVEAU	LOT
LOT 20	R+1	A104 T3




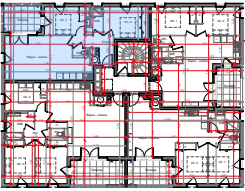


TABLEAU DE SURFACES	
Ch. 1	9,82
Ch. 2	11,60
Entrée	6,91
SdB	3,72
Séjour / Cuisine	28,76
WC	1,36
Surface habitable	62,17 m²
Terrasse	8,58 m²

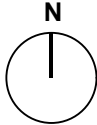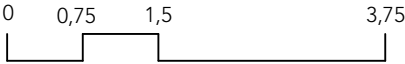

PLAN DE VENTE

Nota : les éléments techniques, tels que gaines, appareils sanitaires, ameublements éventuels, sont mentionnés à titre indicatifs et pourront être modifiés pour impératifs techniques. L'implantation des ouvertures, des cloisons et des surfaces pourront être modifiées en fonction d'impératifs de construction.

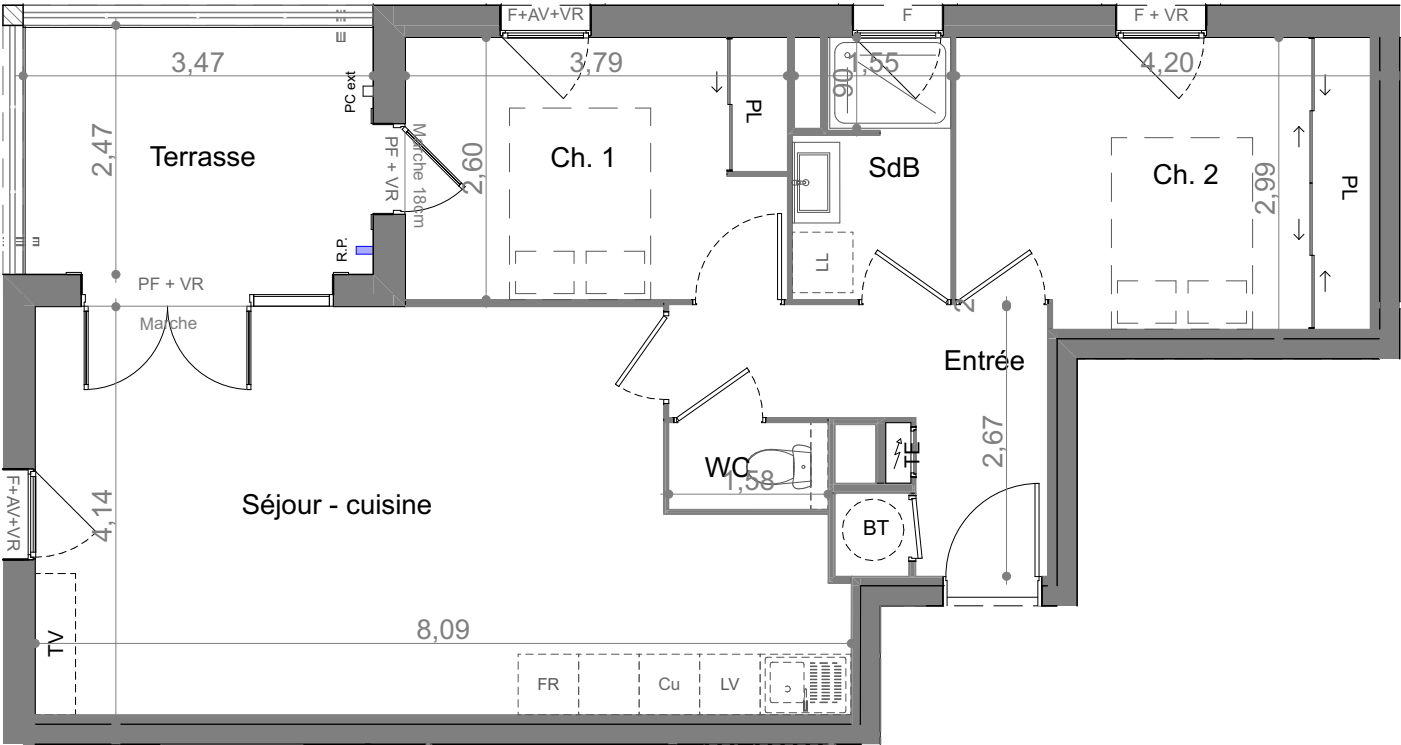

LEGENDE	LV Lave-Vaisselle	LL Lave-Linge	F Fenêtre	V Vitrage sablé	VR Volet roulant	Descente d'eau pluviale	Garde-corps béton + lisse horizontale
	Cu Cuisson	BT Ballon thermique	PF Porte-Fenêtre	AV Allège vitrée	PE Point d'eau	Faux-plafond	Garde-corps barreadage horizontal
	FR Réfrigérateur	TE Tableau électrique	FF Fenêtre fixe	VP Volets persiennes	PCE Prise extérieur	Radiateur	Garde-corps béton

Edité le :
20/10/2025
v 1.3