




4, Rue Louise Désir / 30640 VAUVERT


PLAN DE VENTE pré-commercialisation

Date: FEVRIER 2025

Niveau	R+1
Appartement	Lot 17
Type	Logement T3

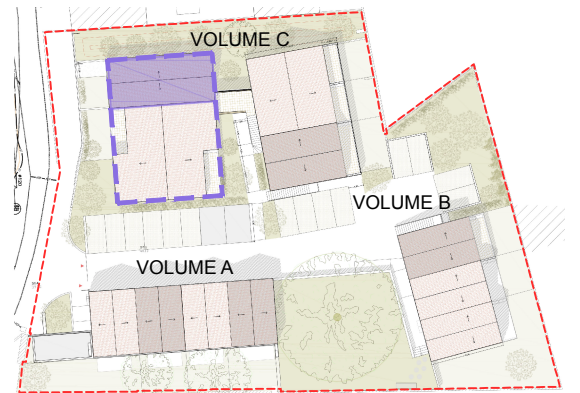

PLAN DE MASSE

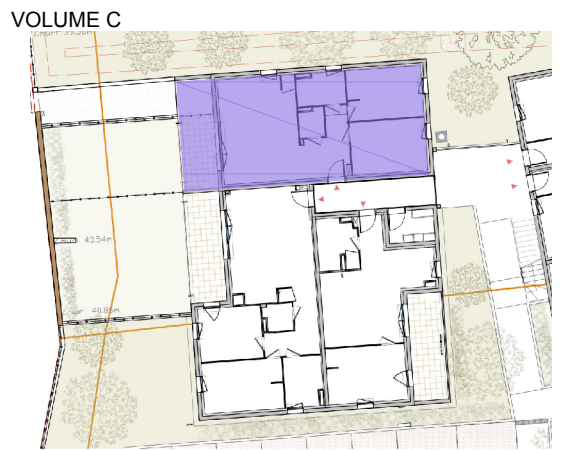

PLAN DE REPÉRAGE


TABLEAU DE SURFACES

SURFACES INTÉRIEURES


ENTRÉE	4.2m²
SÉJOUR-CUISINE	24.9m²
CHAMBRE 1	12.2m²
CHAMBRE 2	11.8m²
SALLE D'EAU	4.7m²
WC	2.2m²
DÉGAGEMENT	3.7m²
TOTAL	63.7m²

SURFACES EXTÉRIEURES

TERRASSE	10.6m²
----------	--------

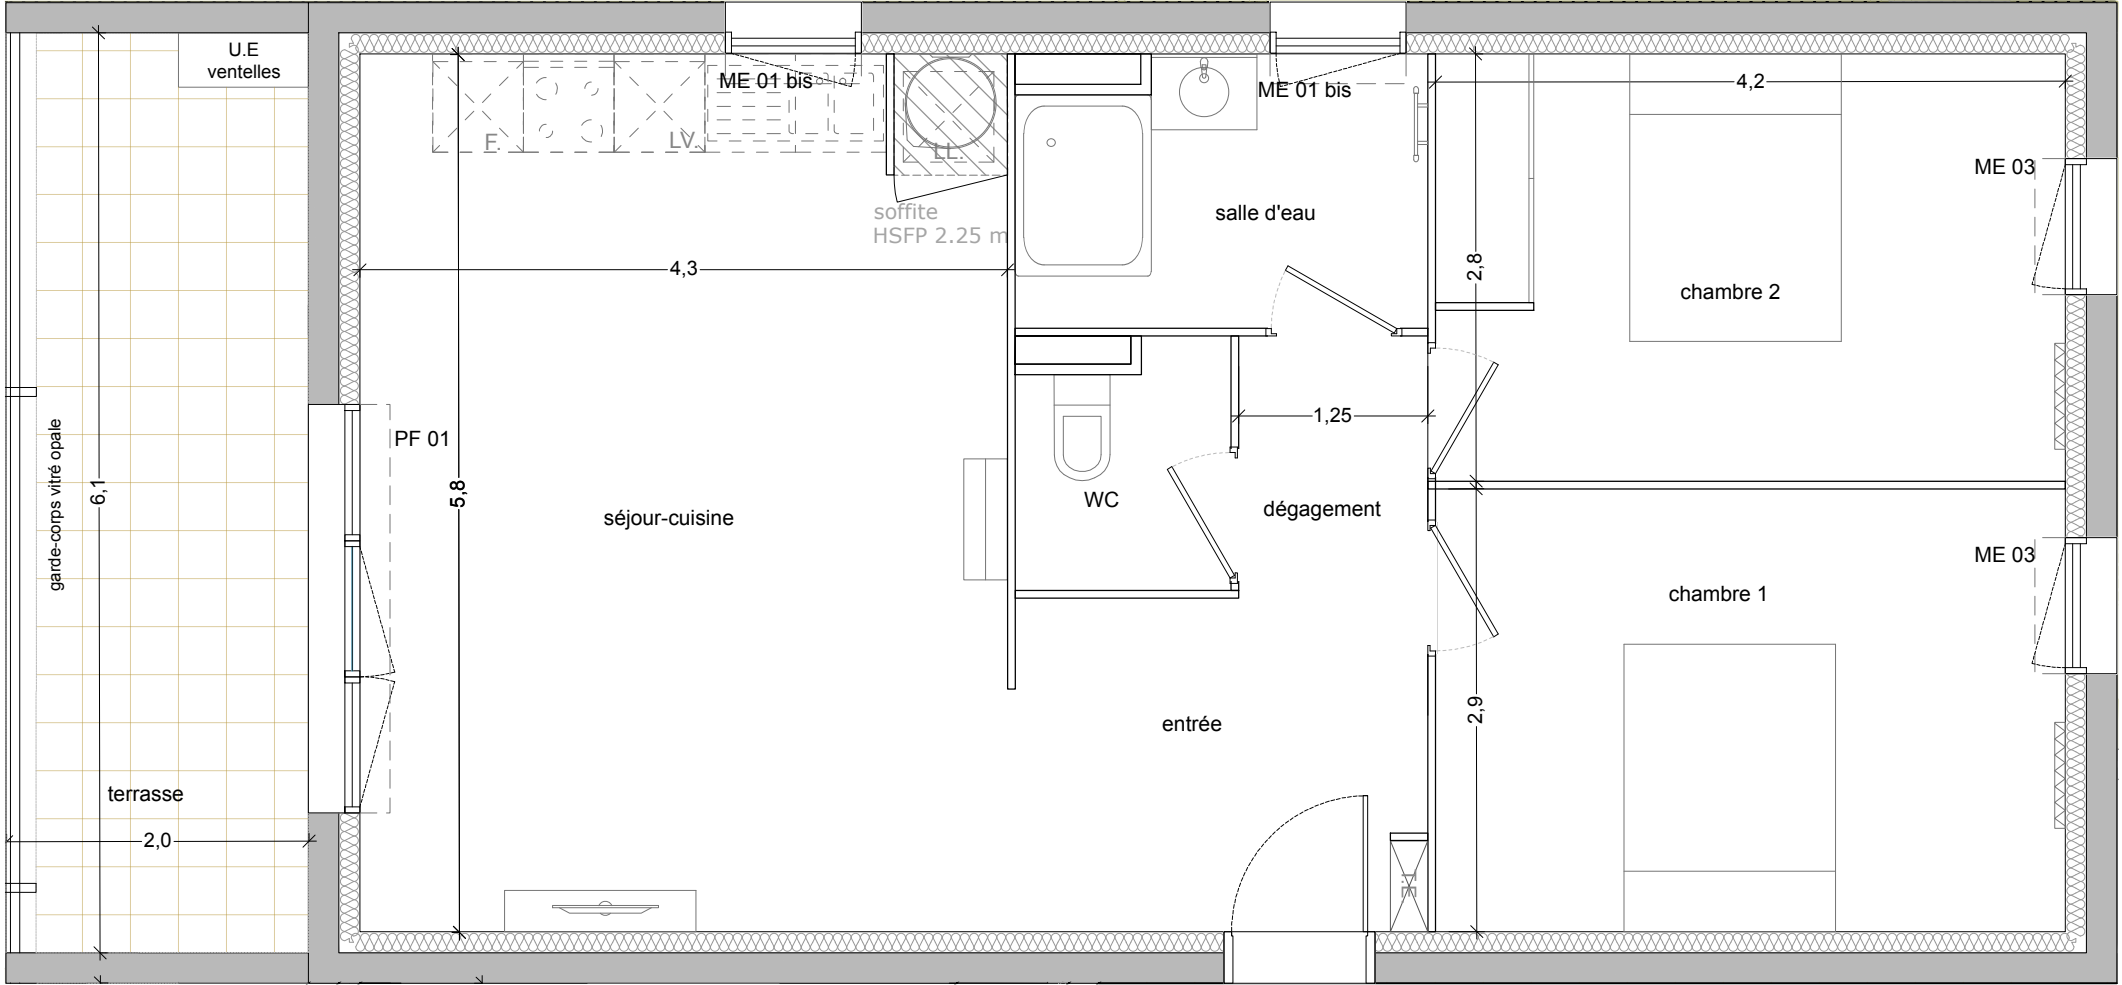

LÉGENDE

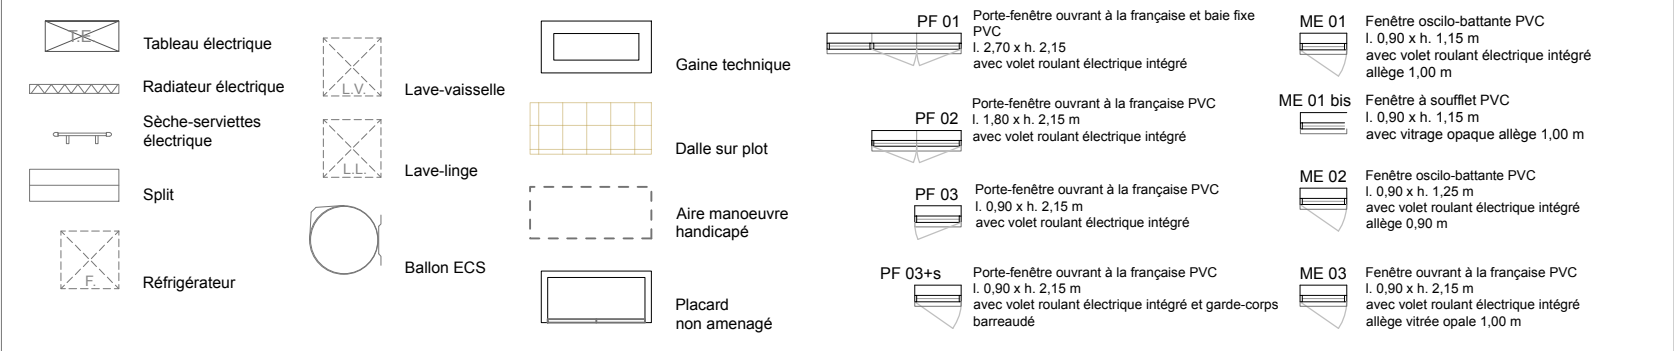

Document non contractuel. Des modifications sont susceptibles d'être apportées en fonction de contraintes administratives ou réglementaires et de nécessités techniques de réalisation, tant en ce qui concerne les dimensions libres que l'équipement. Les surfaces indiquées ainsi que l'encombrement des gaines et la profondeur des placards sont approximatifs. Les retombées, faux plafonds, soffites, gaines, canalisations et équipements sont figurés à titre indicatif. La surface globale peut varier de plus ou moins 5%. À noter que les placards sont inclus dans la surface de la pièce dans laquelle ils se trouvent.